


IDEOGRAMA CONCEPTUAL
criação do edifício base

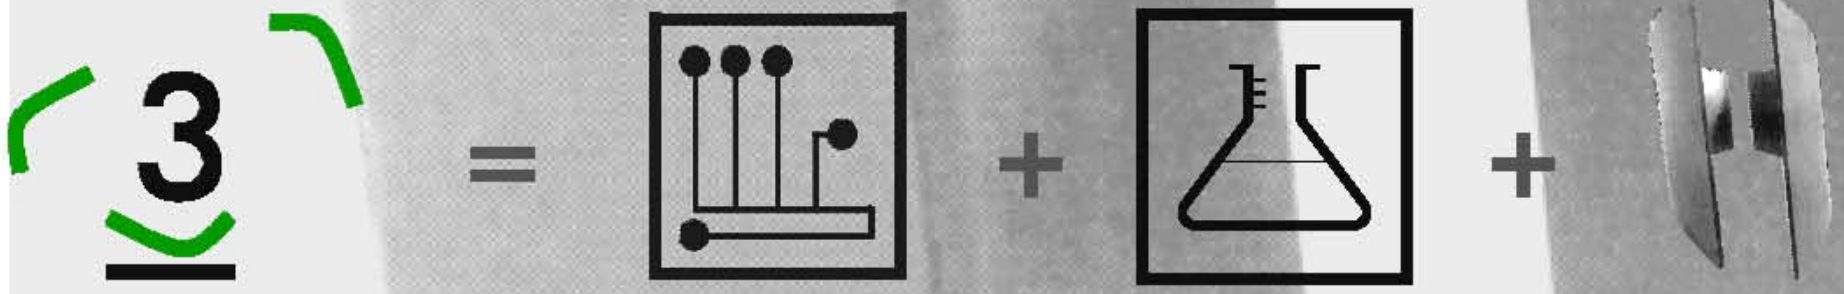



Tecnologia + Ciência + Arte




Tecnologia + Ecologia + Sustentabilidade




Tecnologia + Natureza + Energia

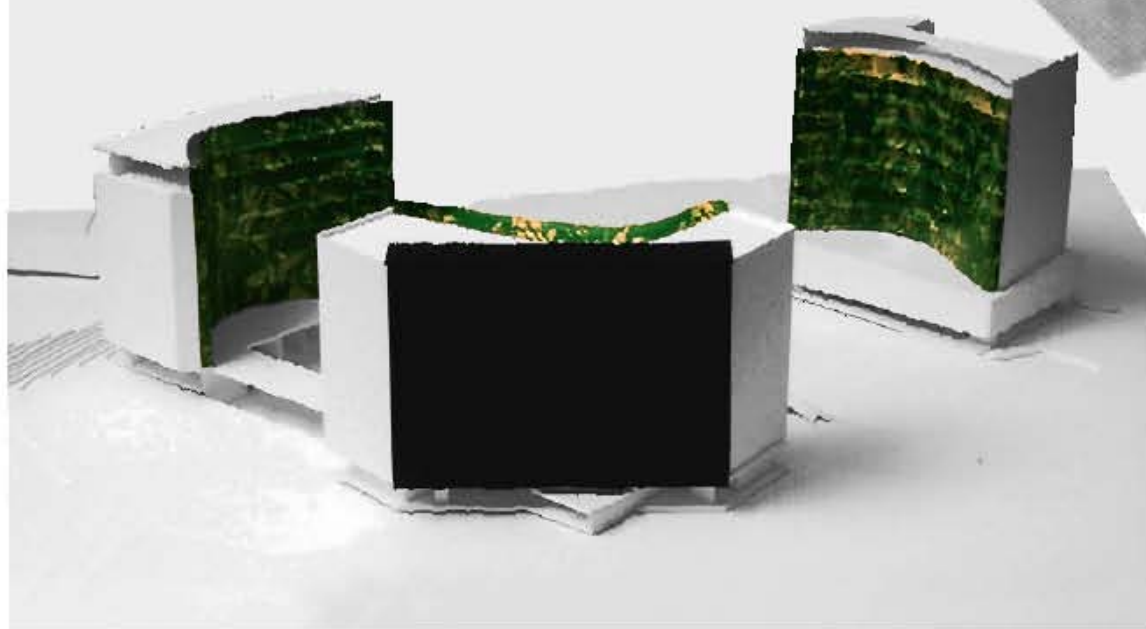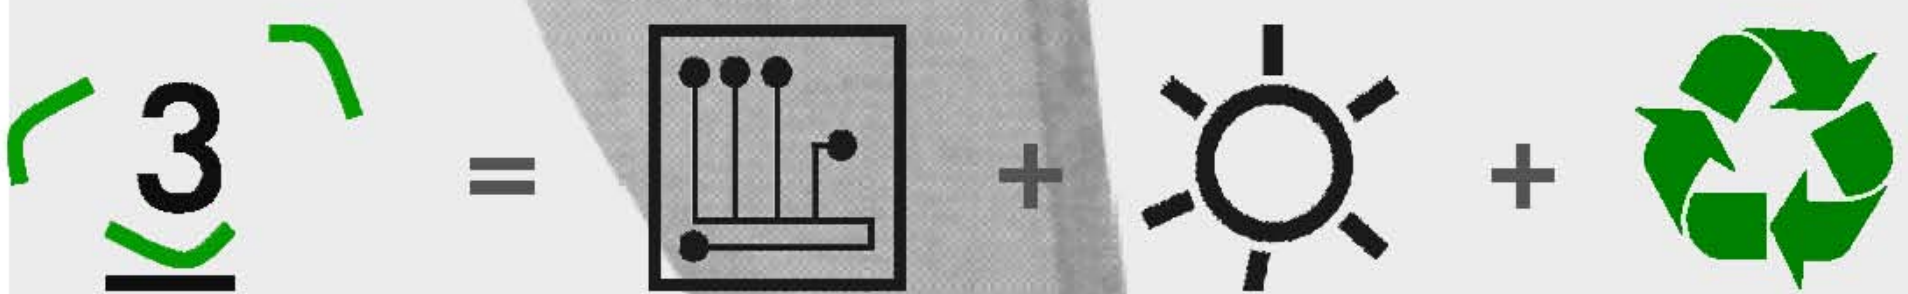


ESTRUTURA ESPACIAL DO PROJECTO
unidades comerciais

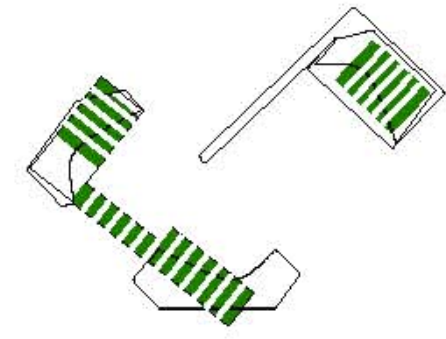


MATERIALIDADES
estacionamento

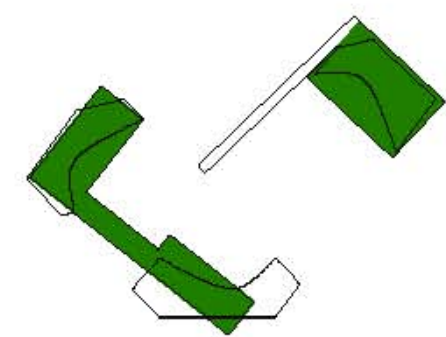


unidades de escritório
variantes de ocupação

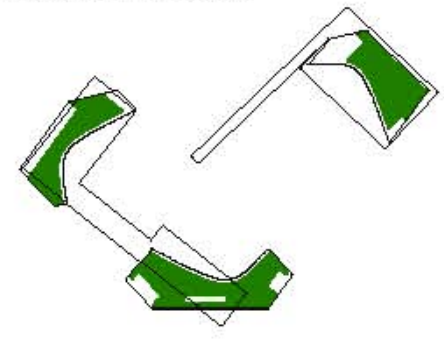


fachadas vegetais
recinto verde
a urbano pode ser ecológico

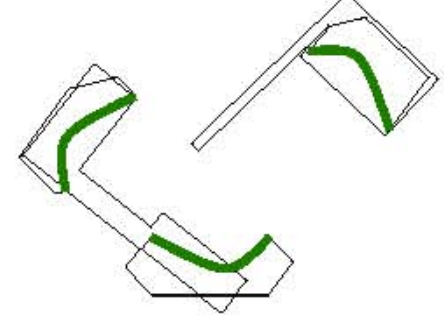


2 unidades

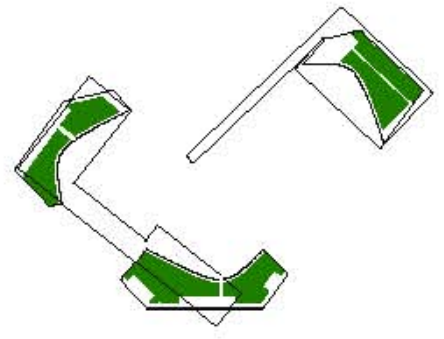


fachada tecnológica
painéis solares + painéis fotovoltaicos

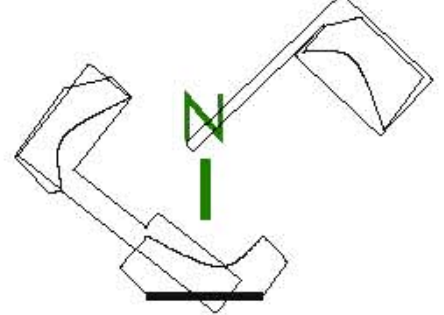


4 unidades

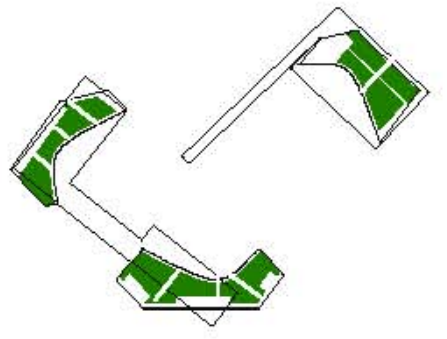



transparências




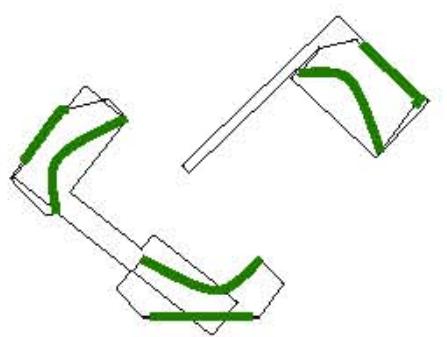





pequenas unidades



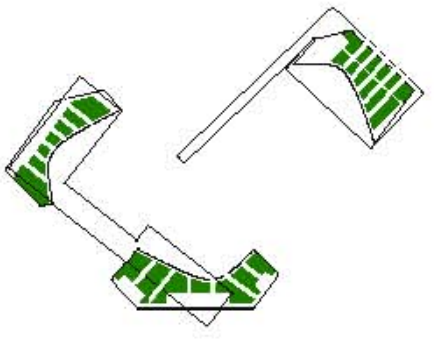


opacos

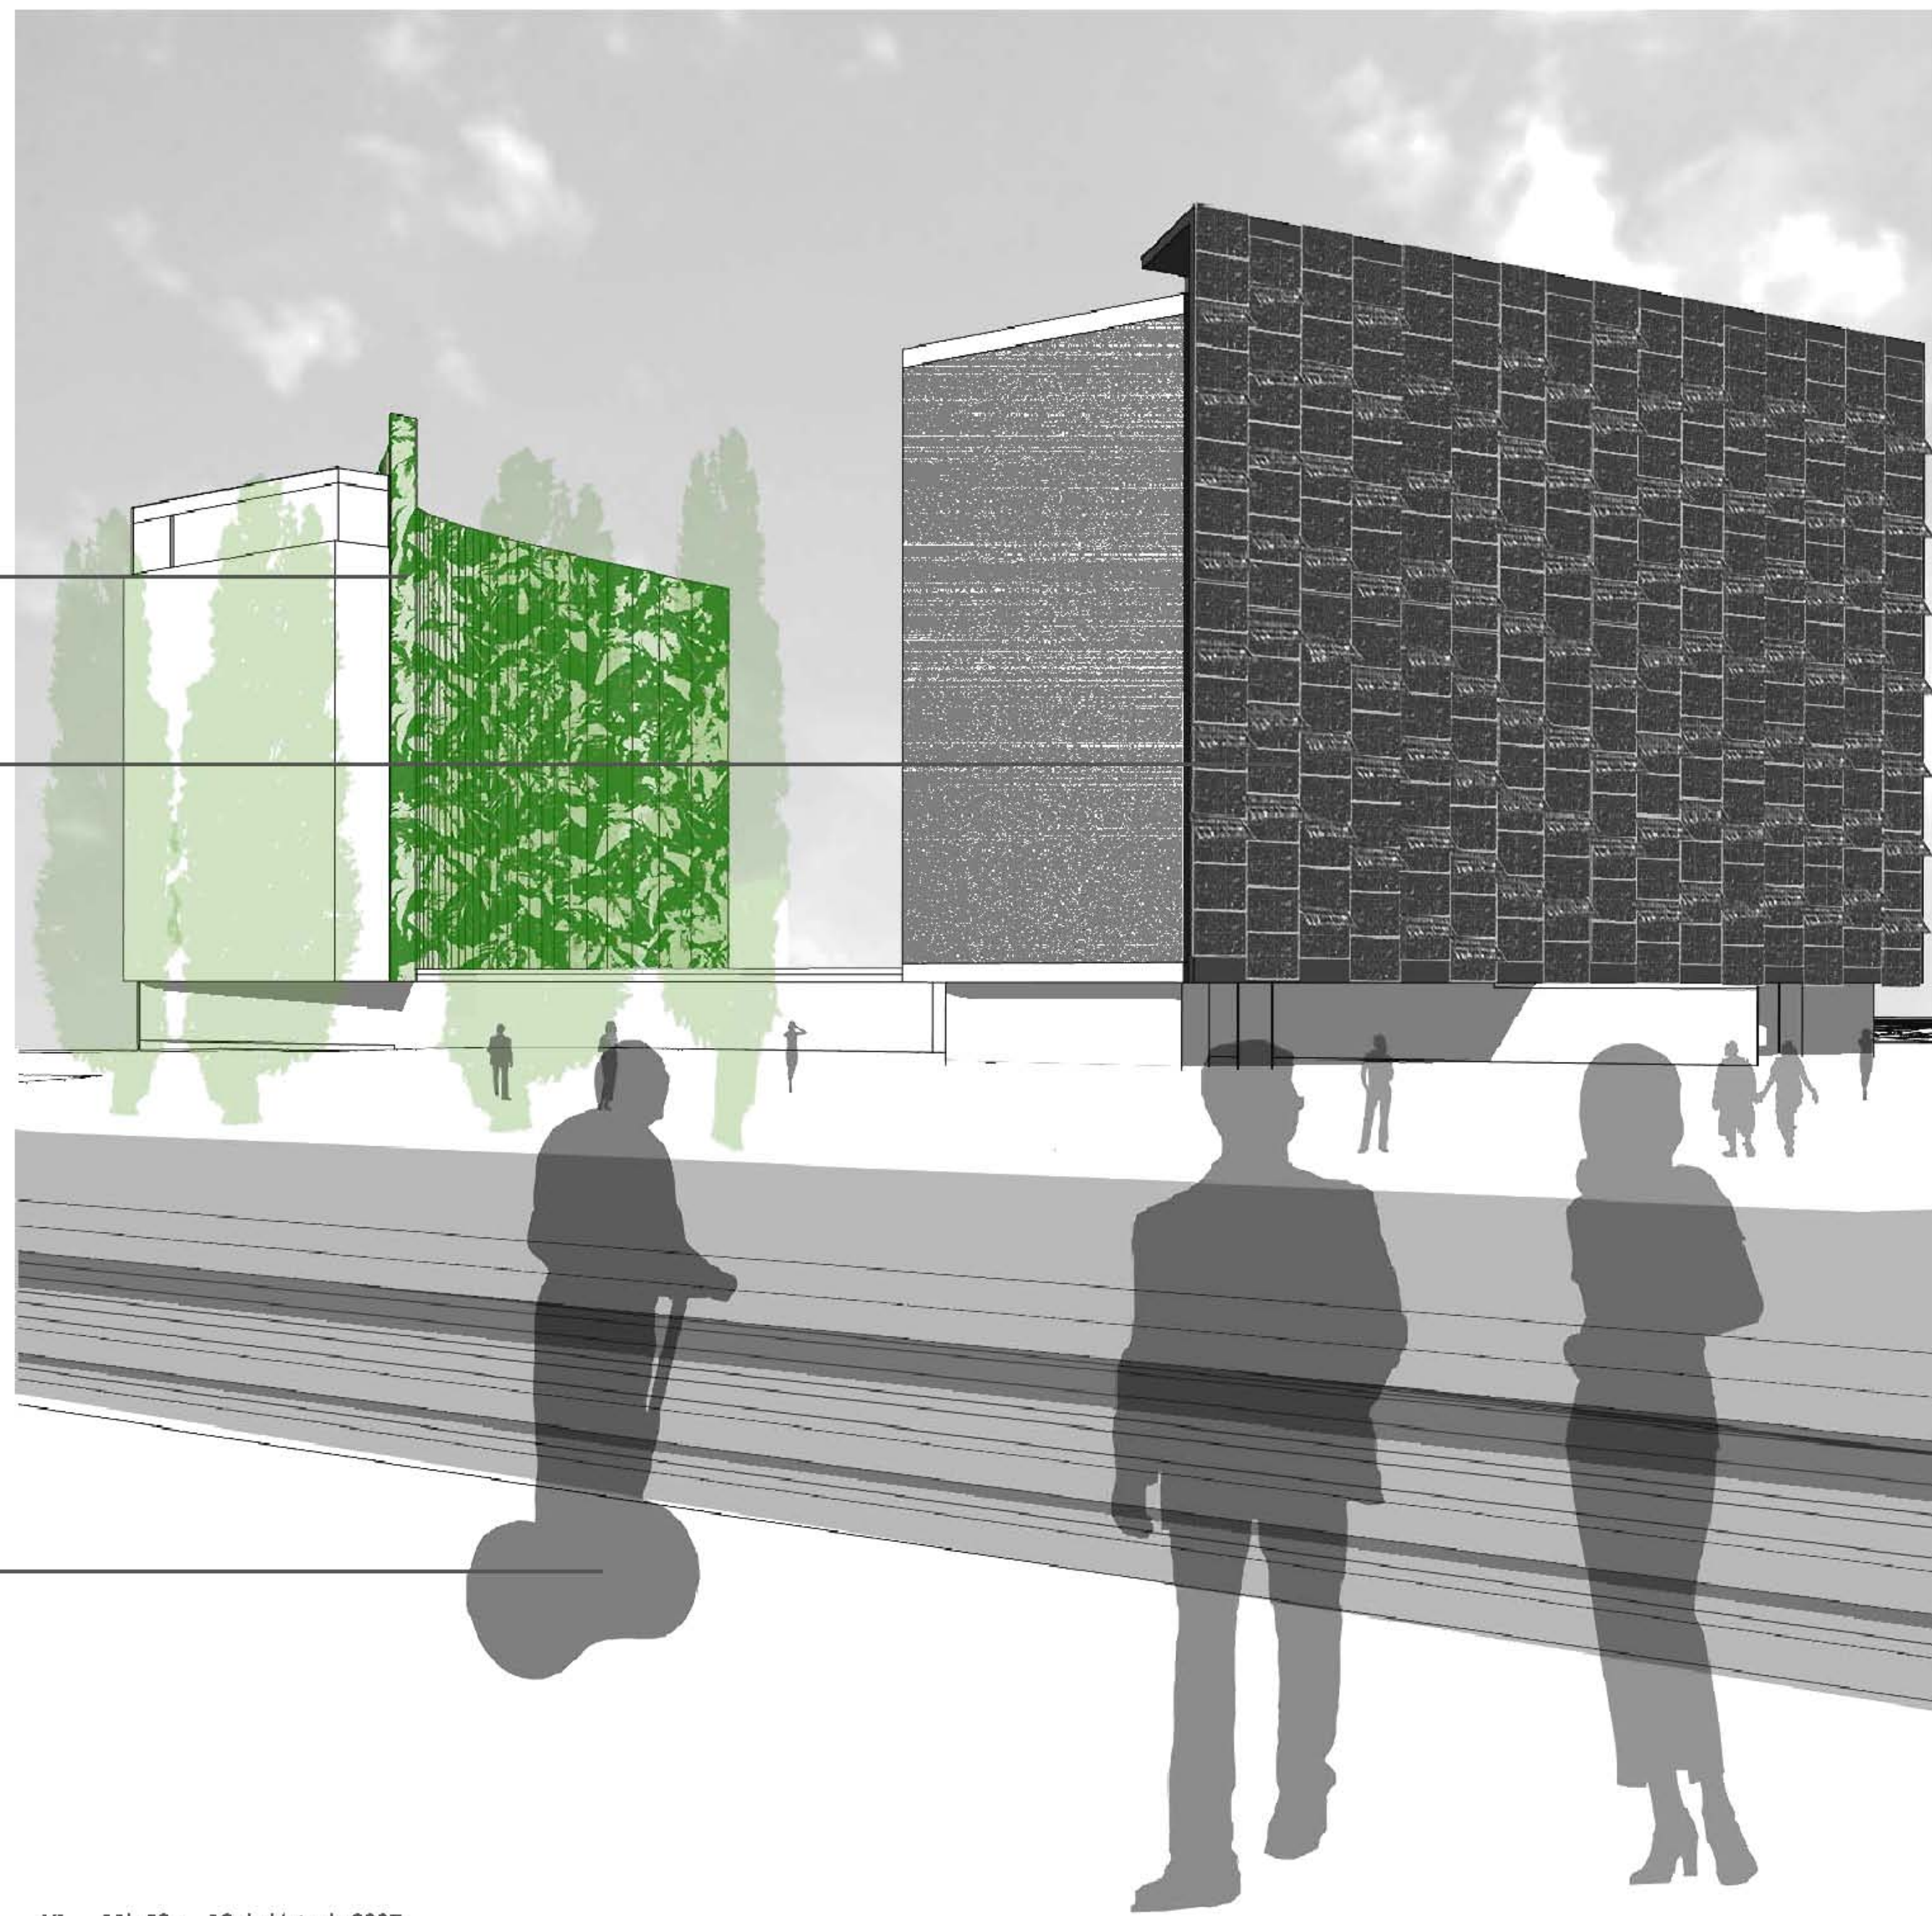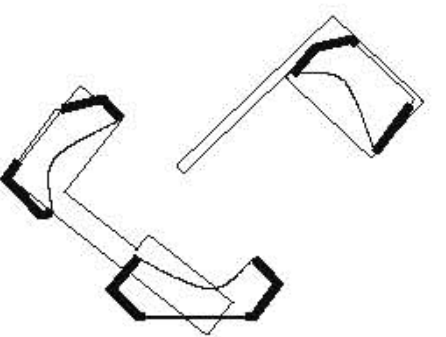


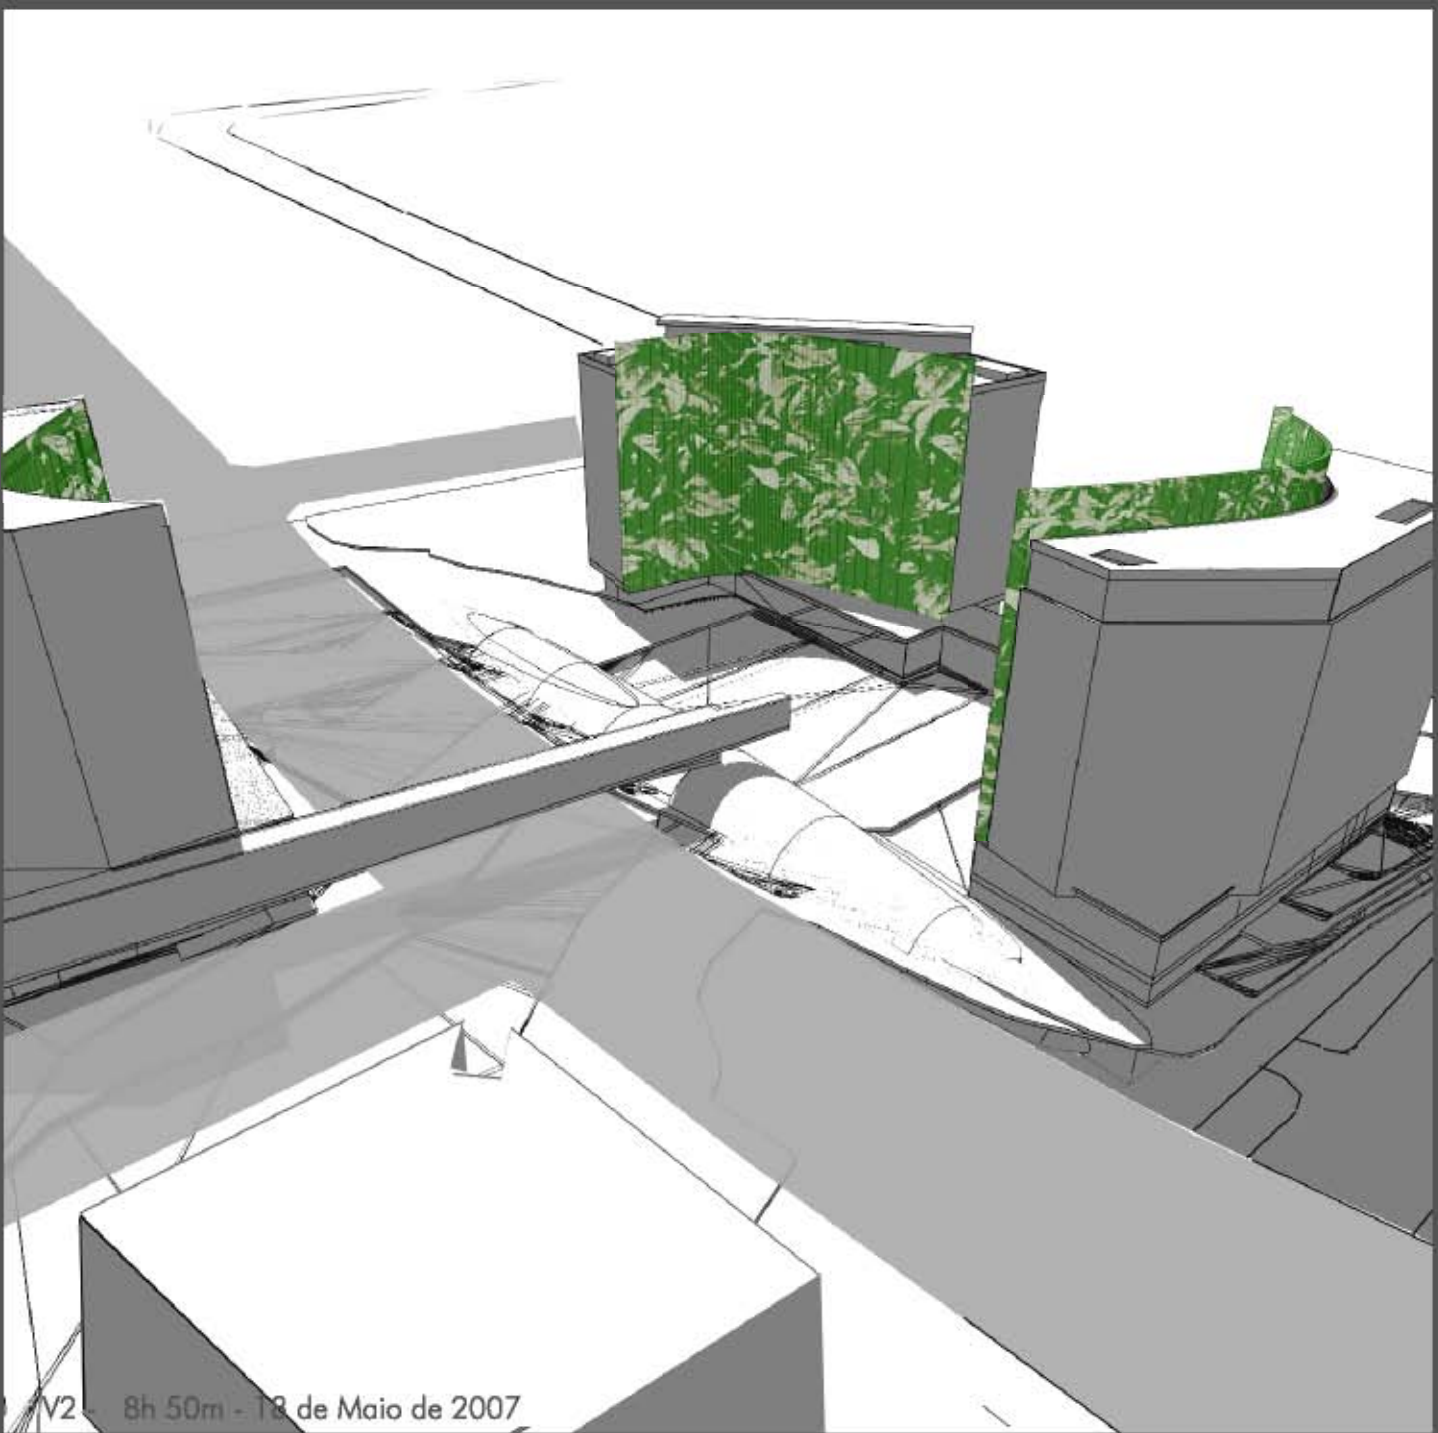
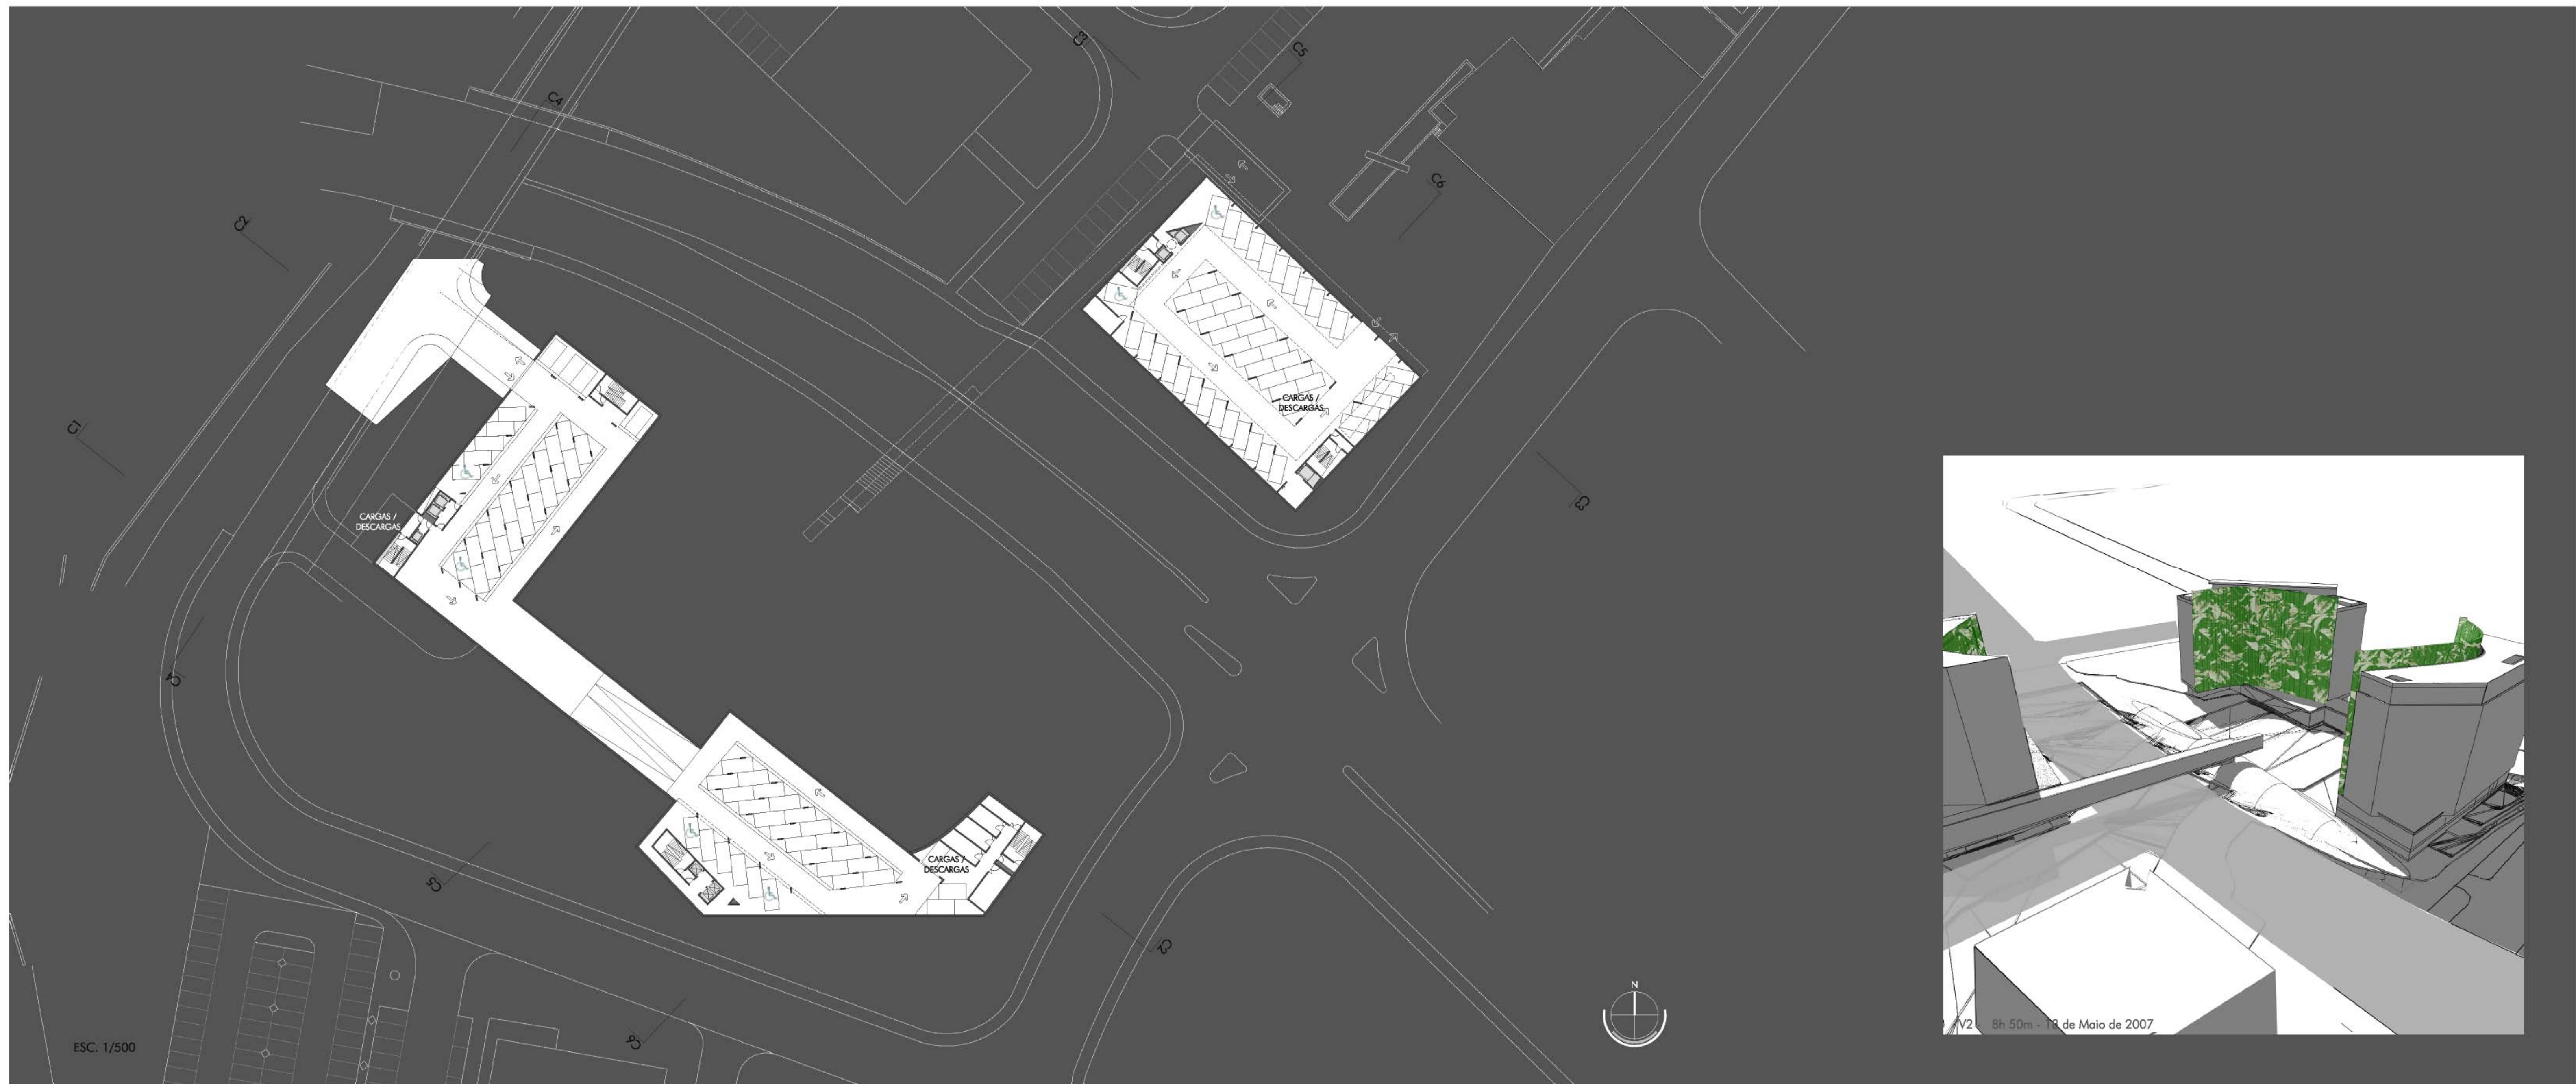
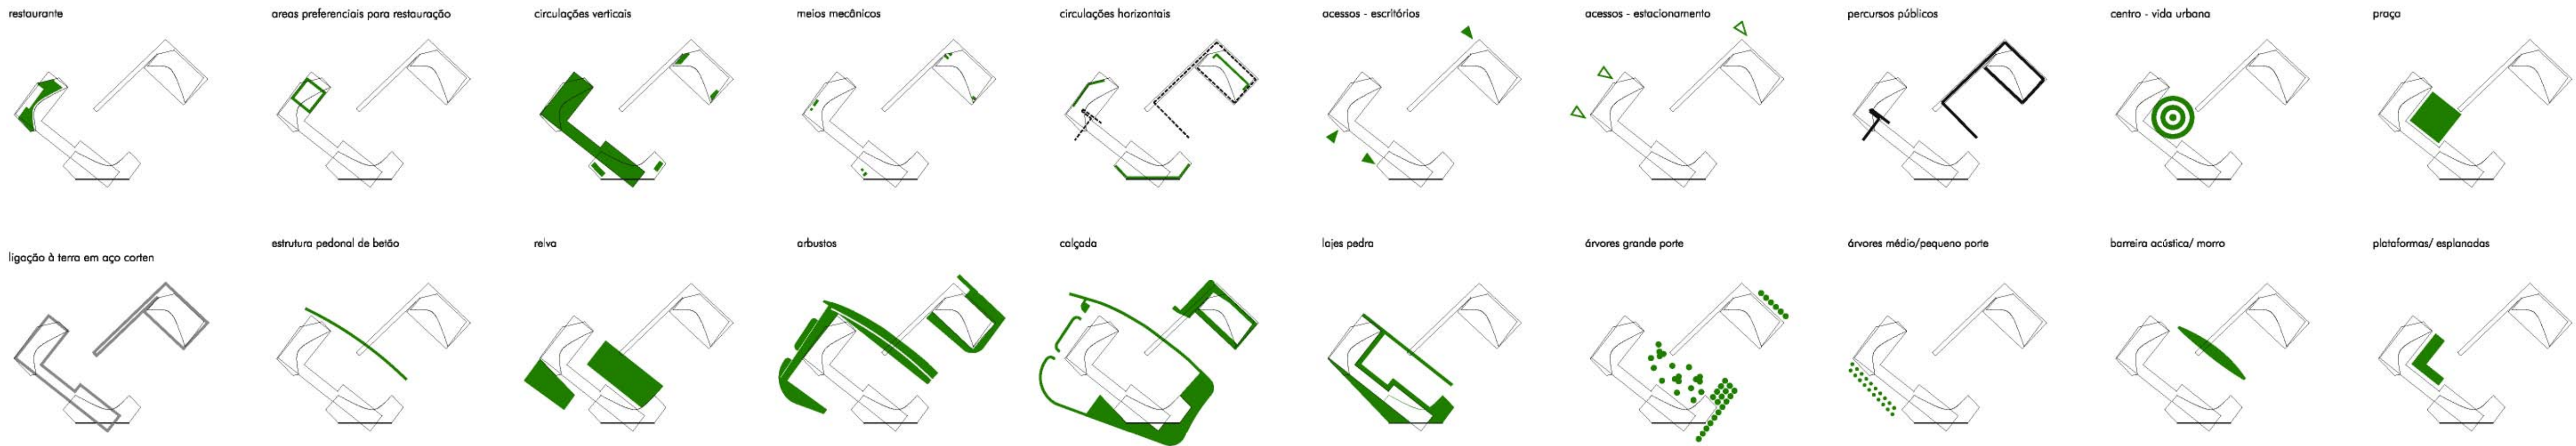
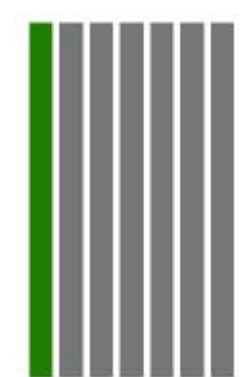


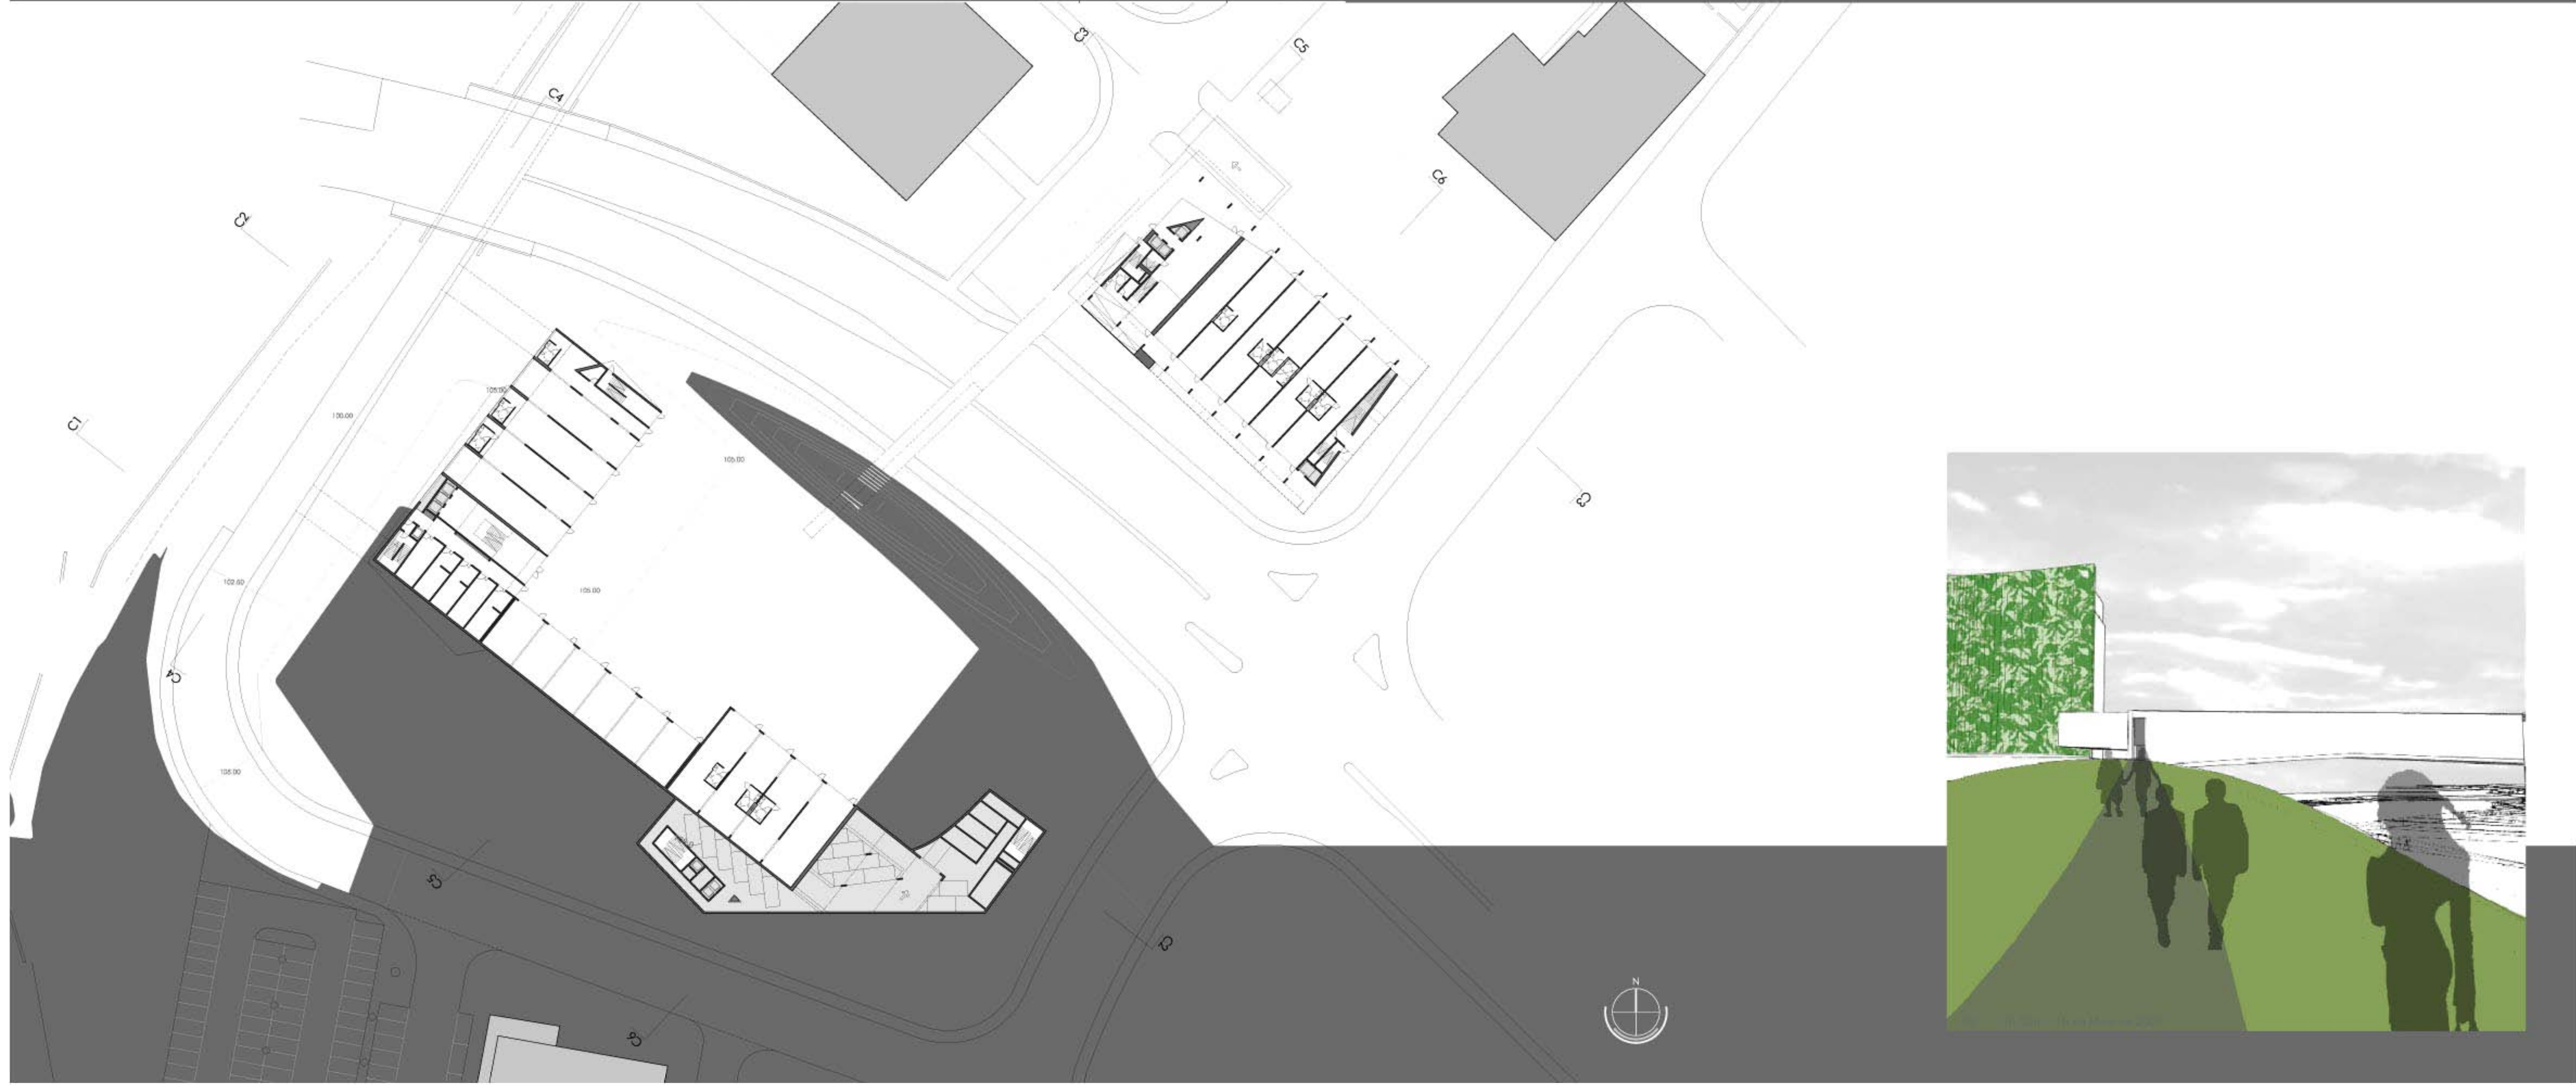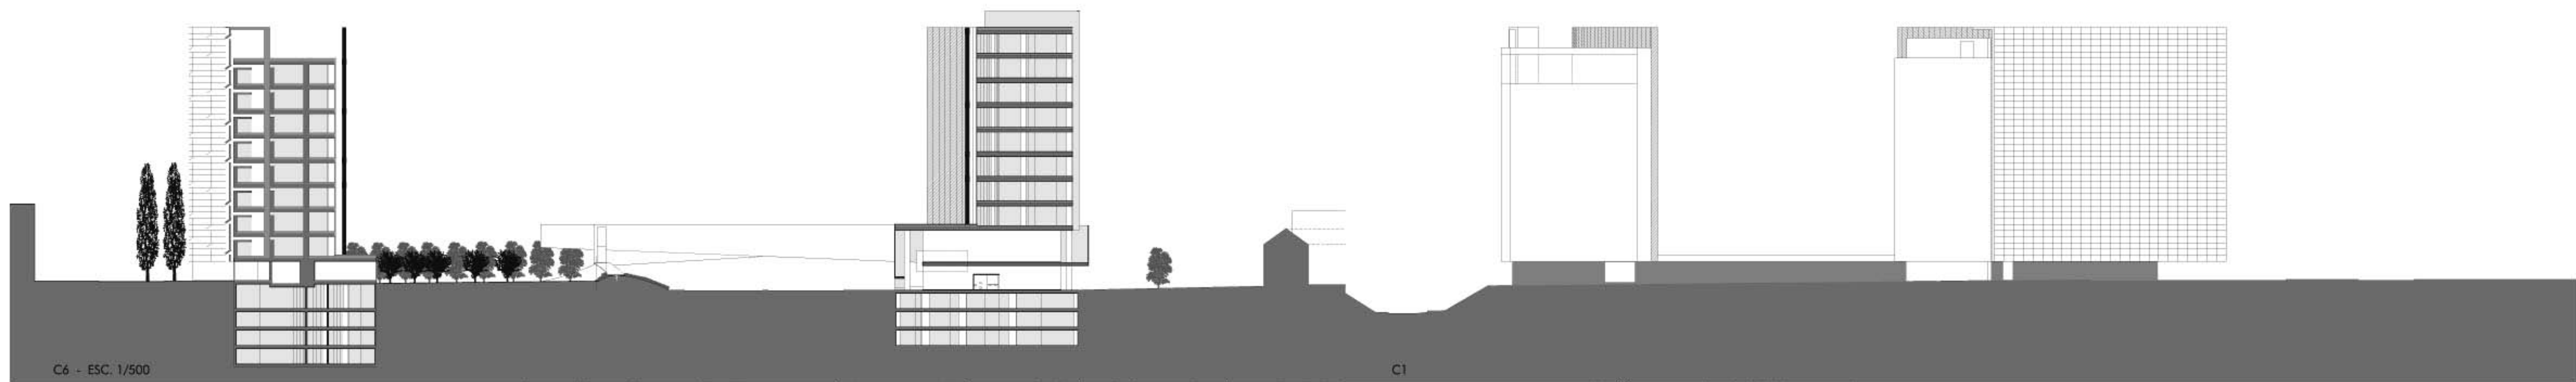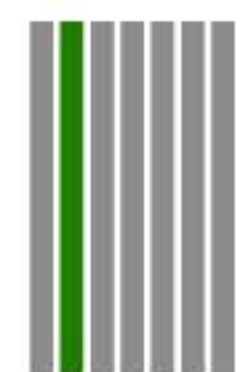


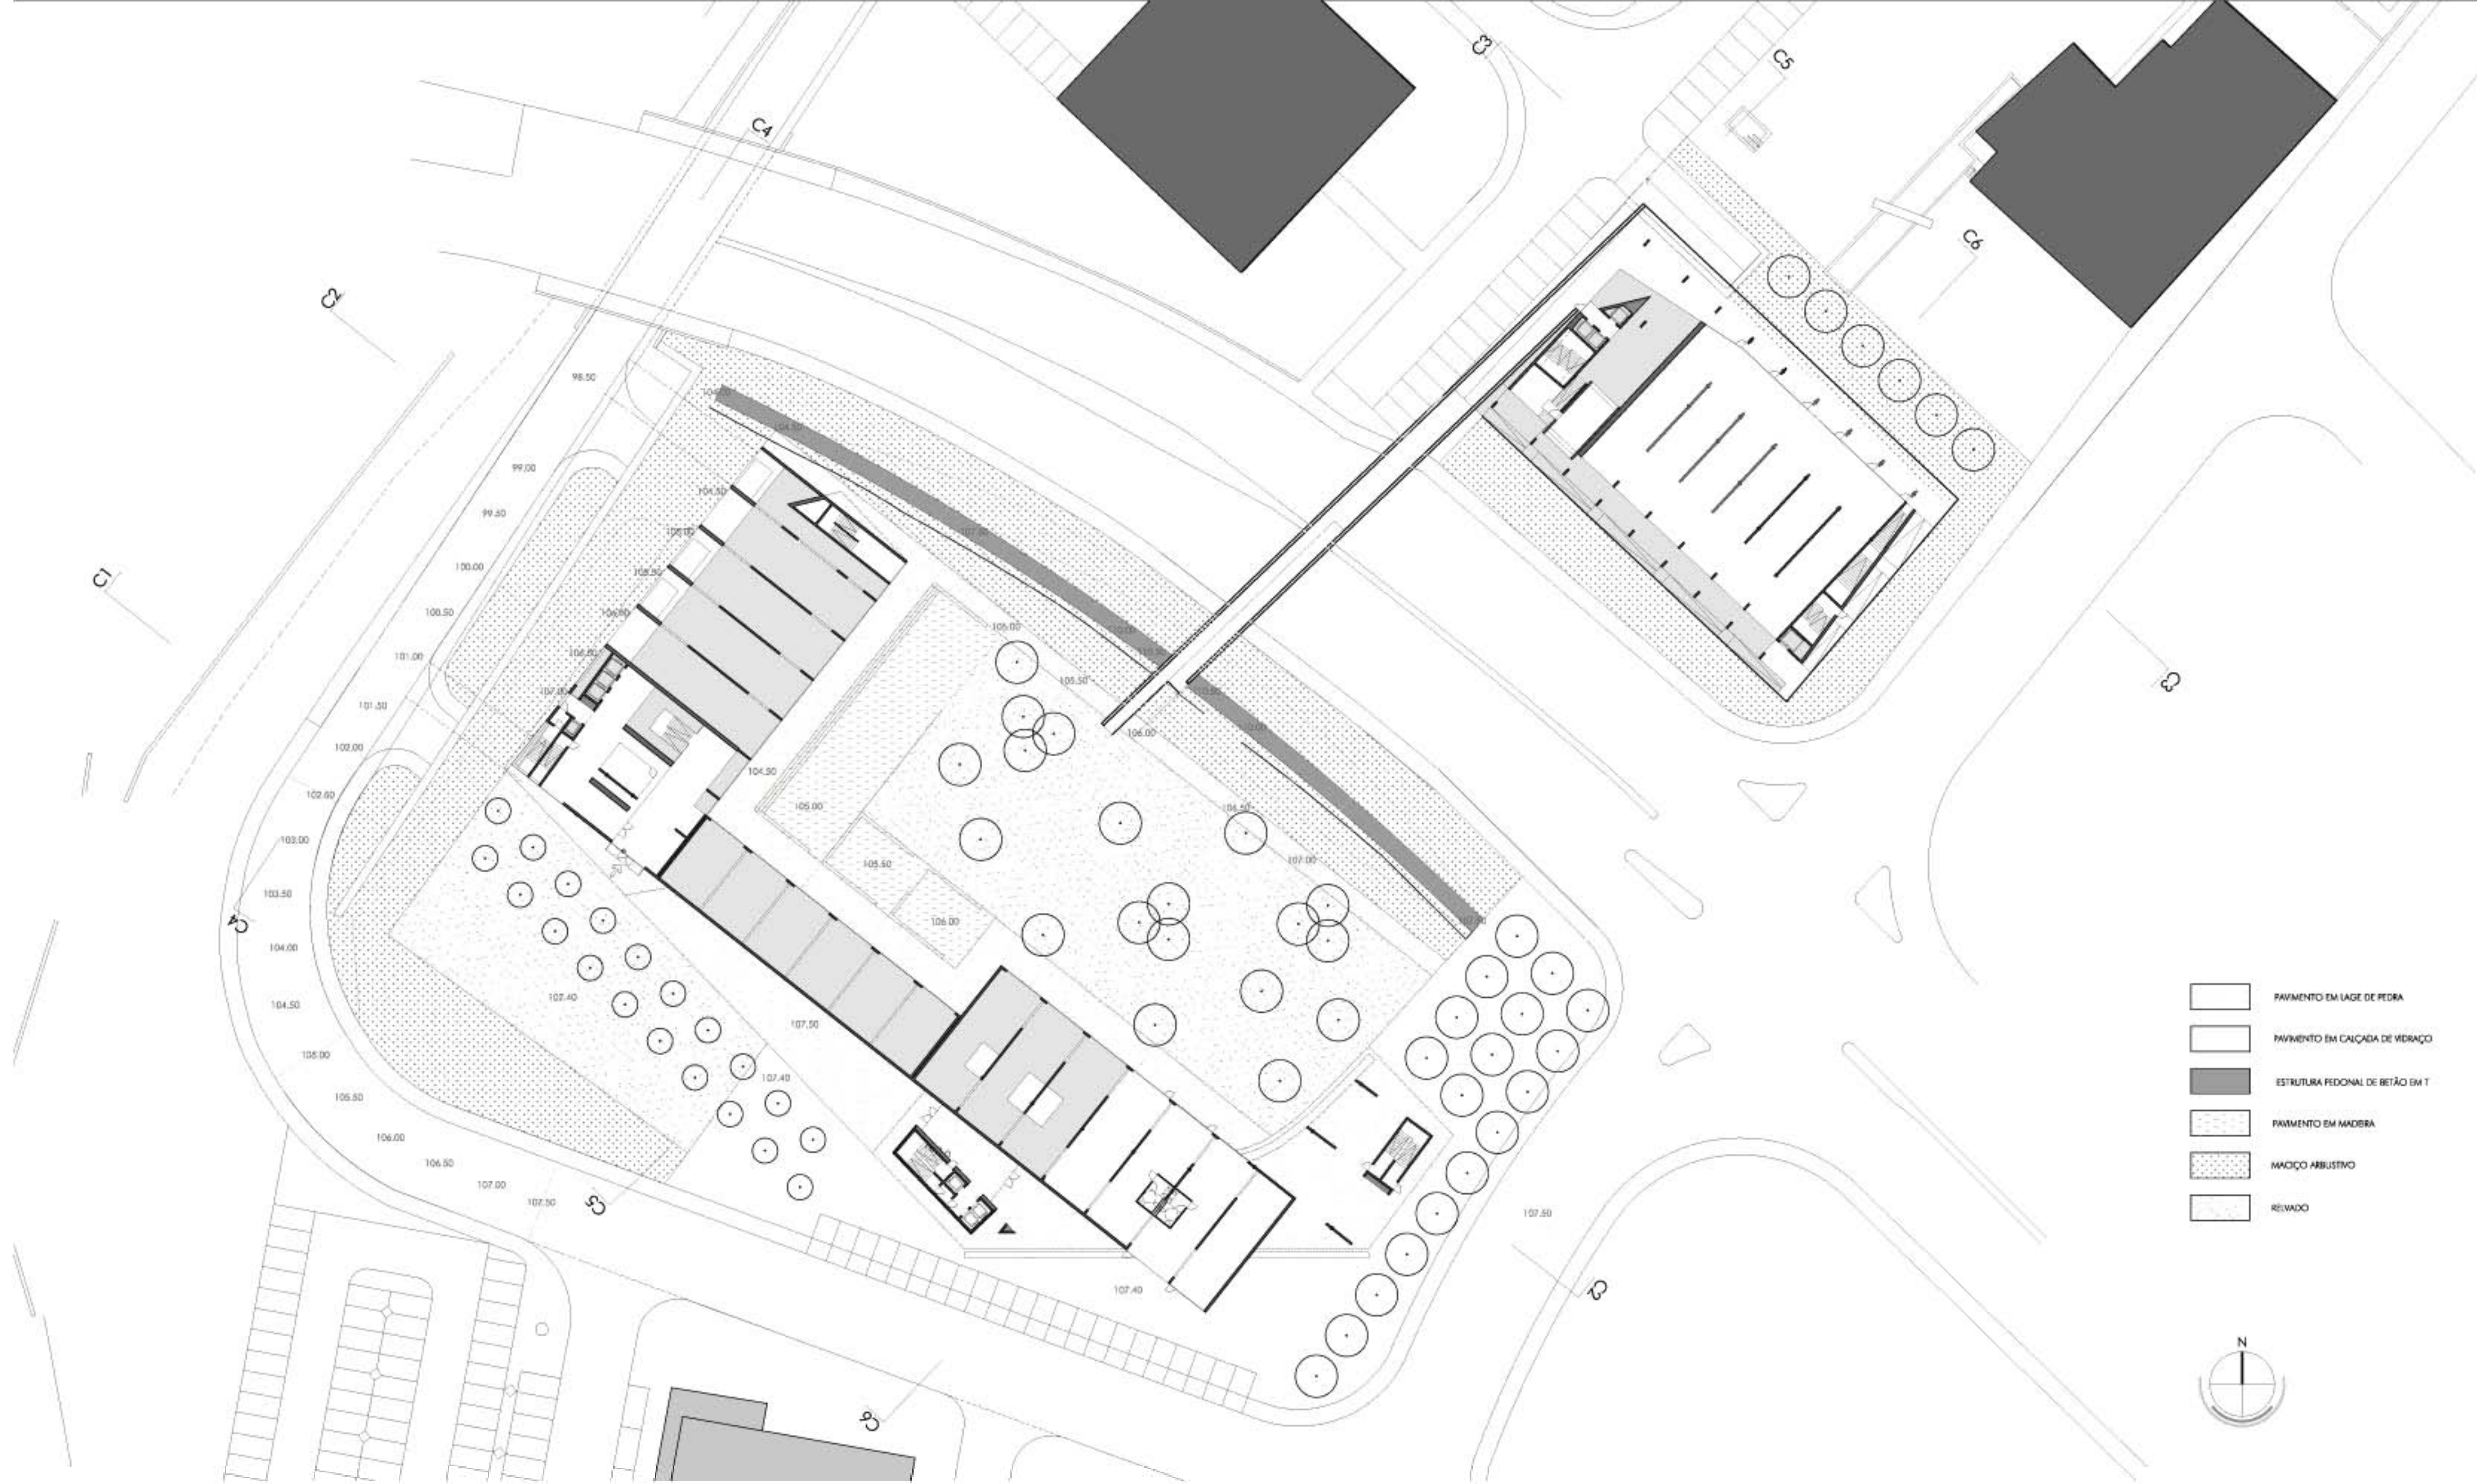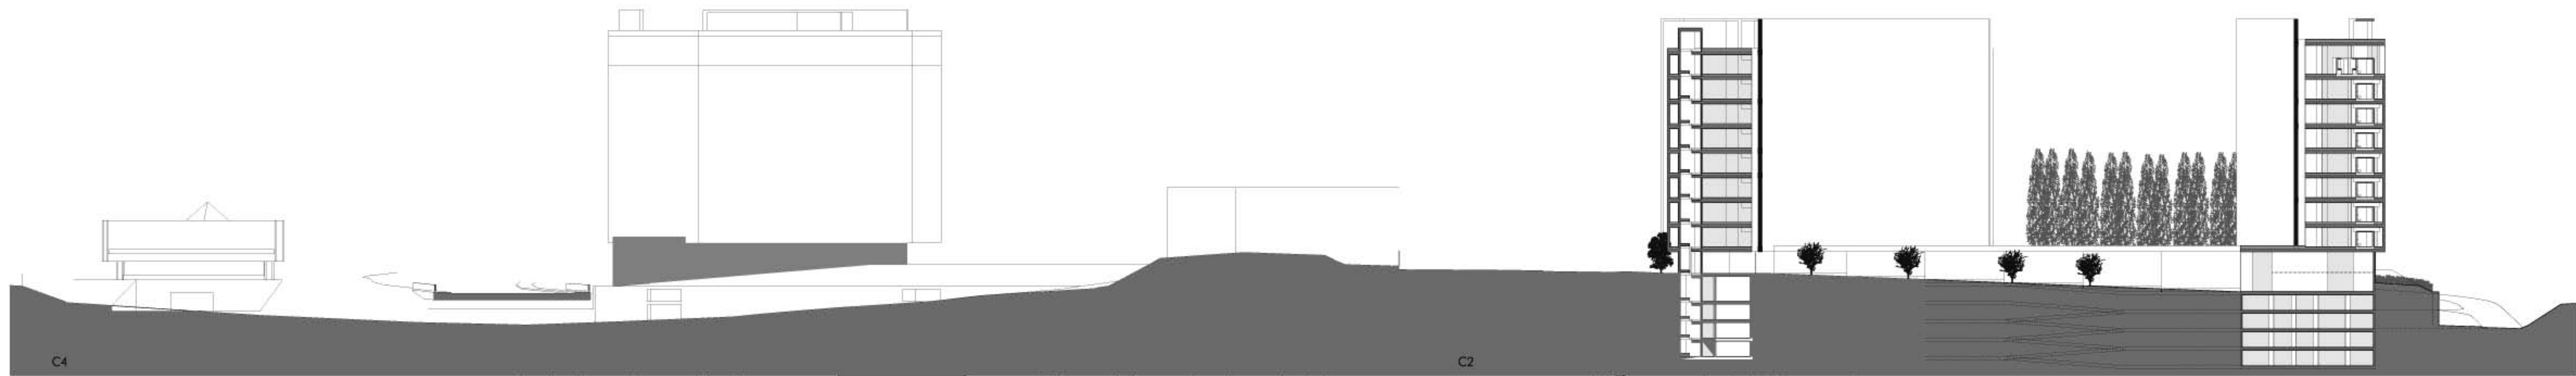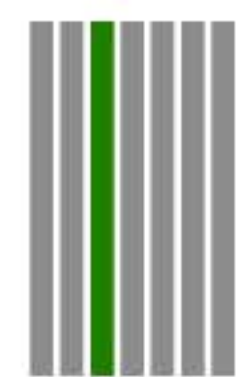

- PAVIMENTO EM LAJE DE PEDRA
- PAVIMENTO EM CALÇADA DE VEDRAÇO
- ESTRUTURA PEDONAL DE BETÃO EM T
- PAVIMENTO EM MADEIRA
- MAIOÇO ABRUSTIVO
- RELEVADO

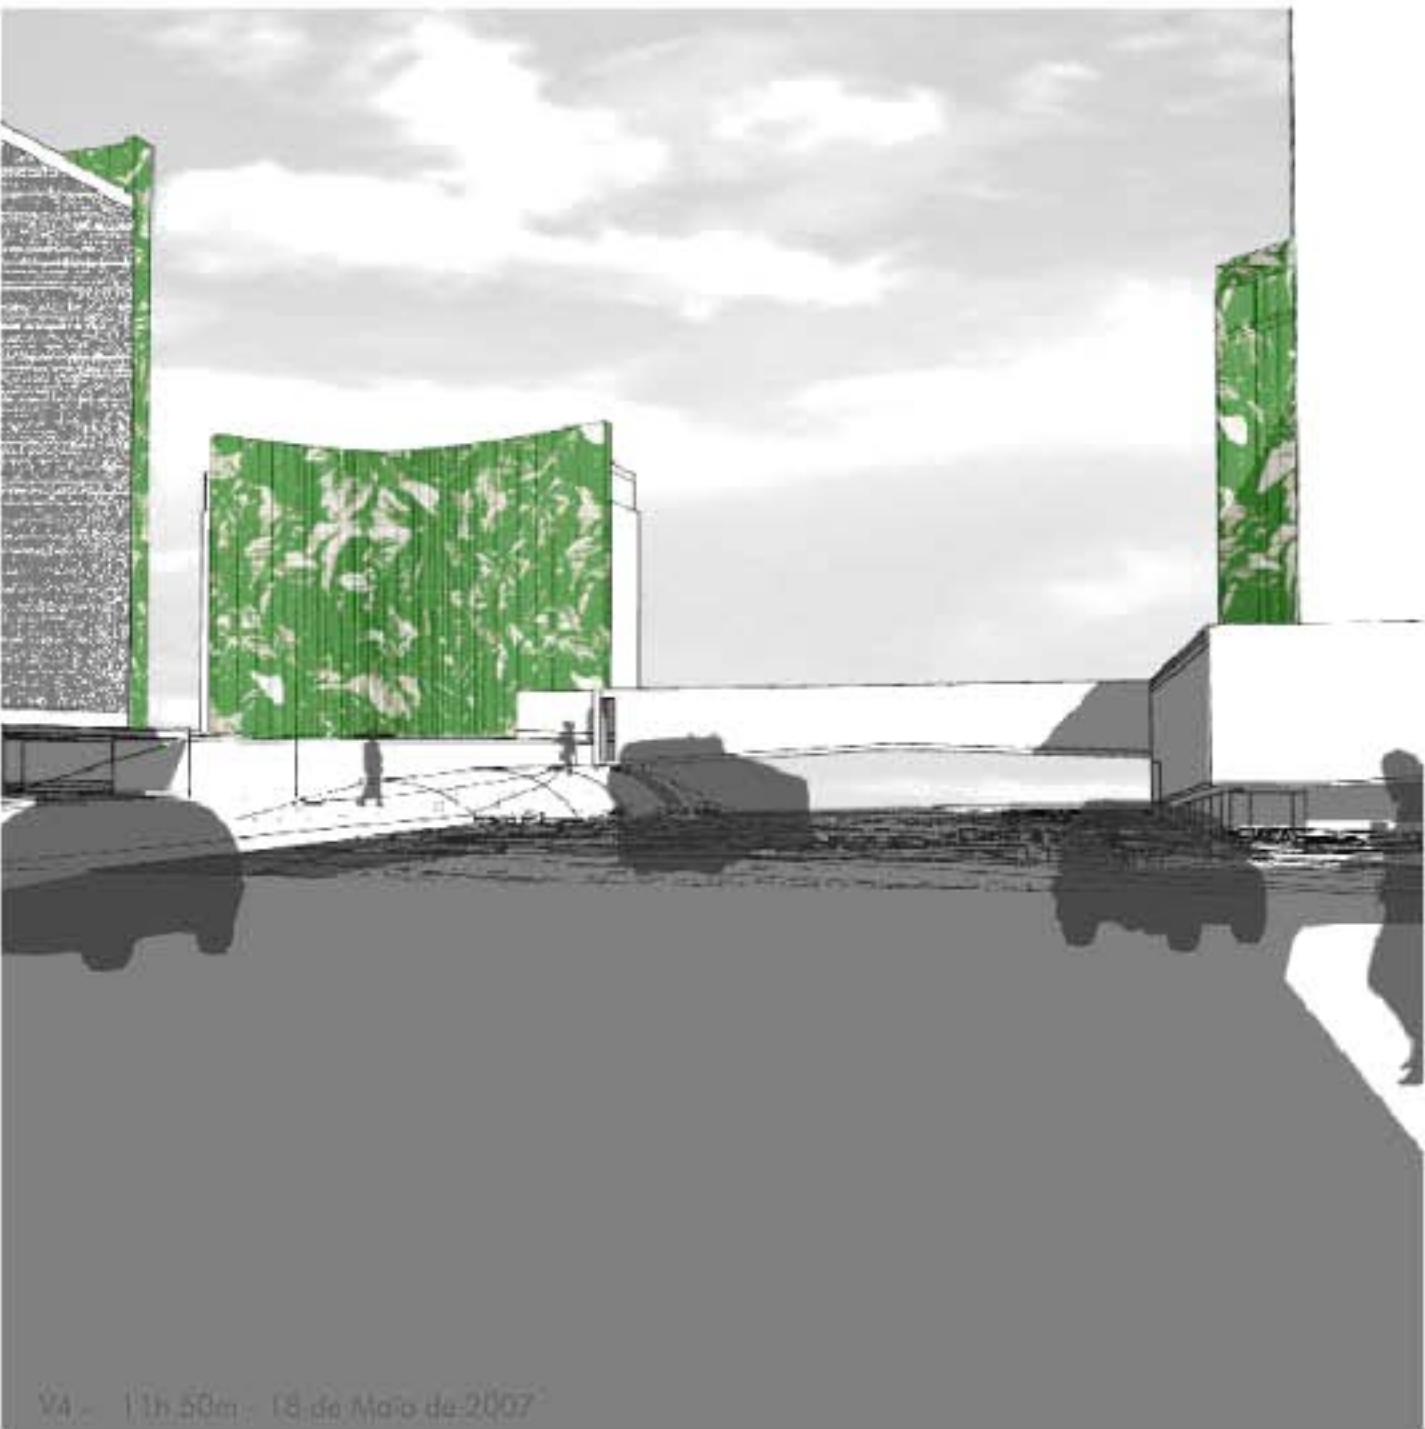

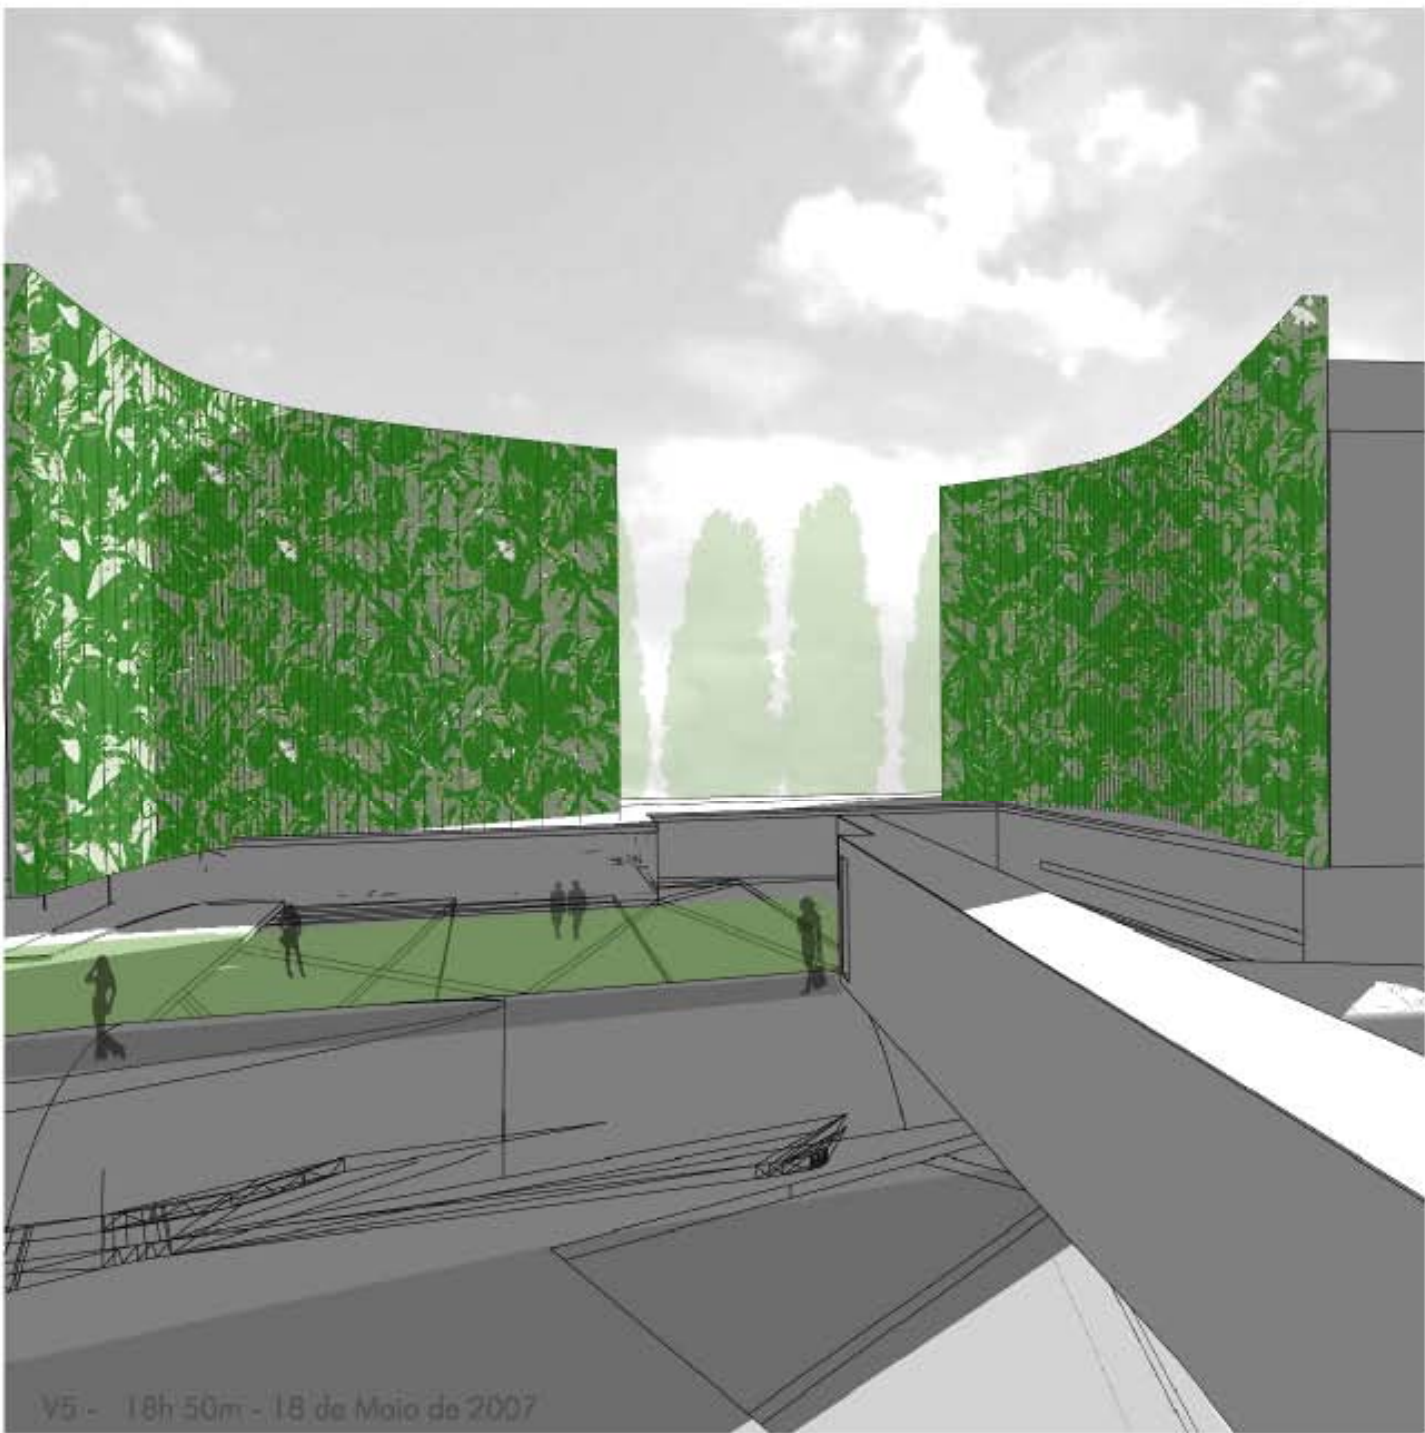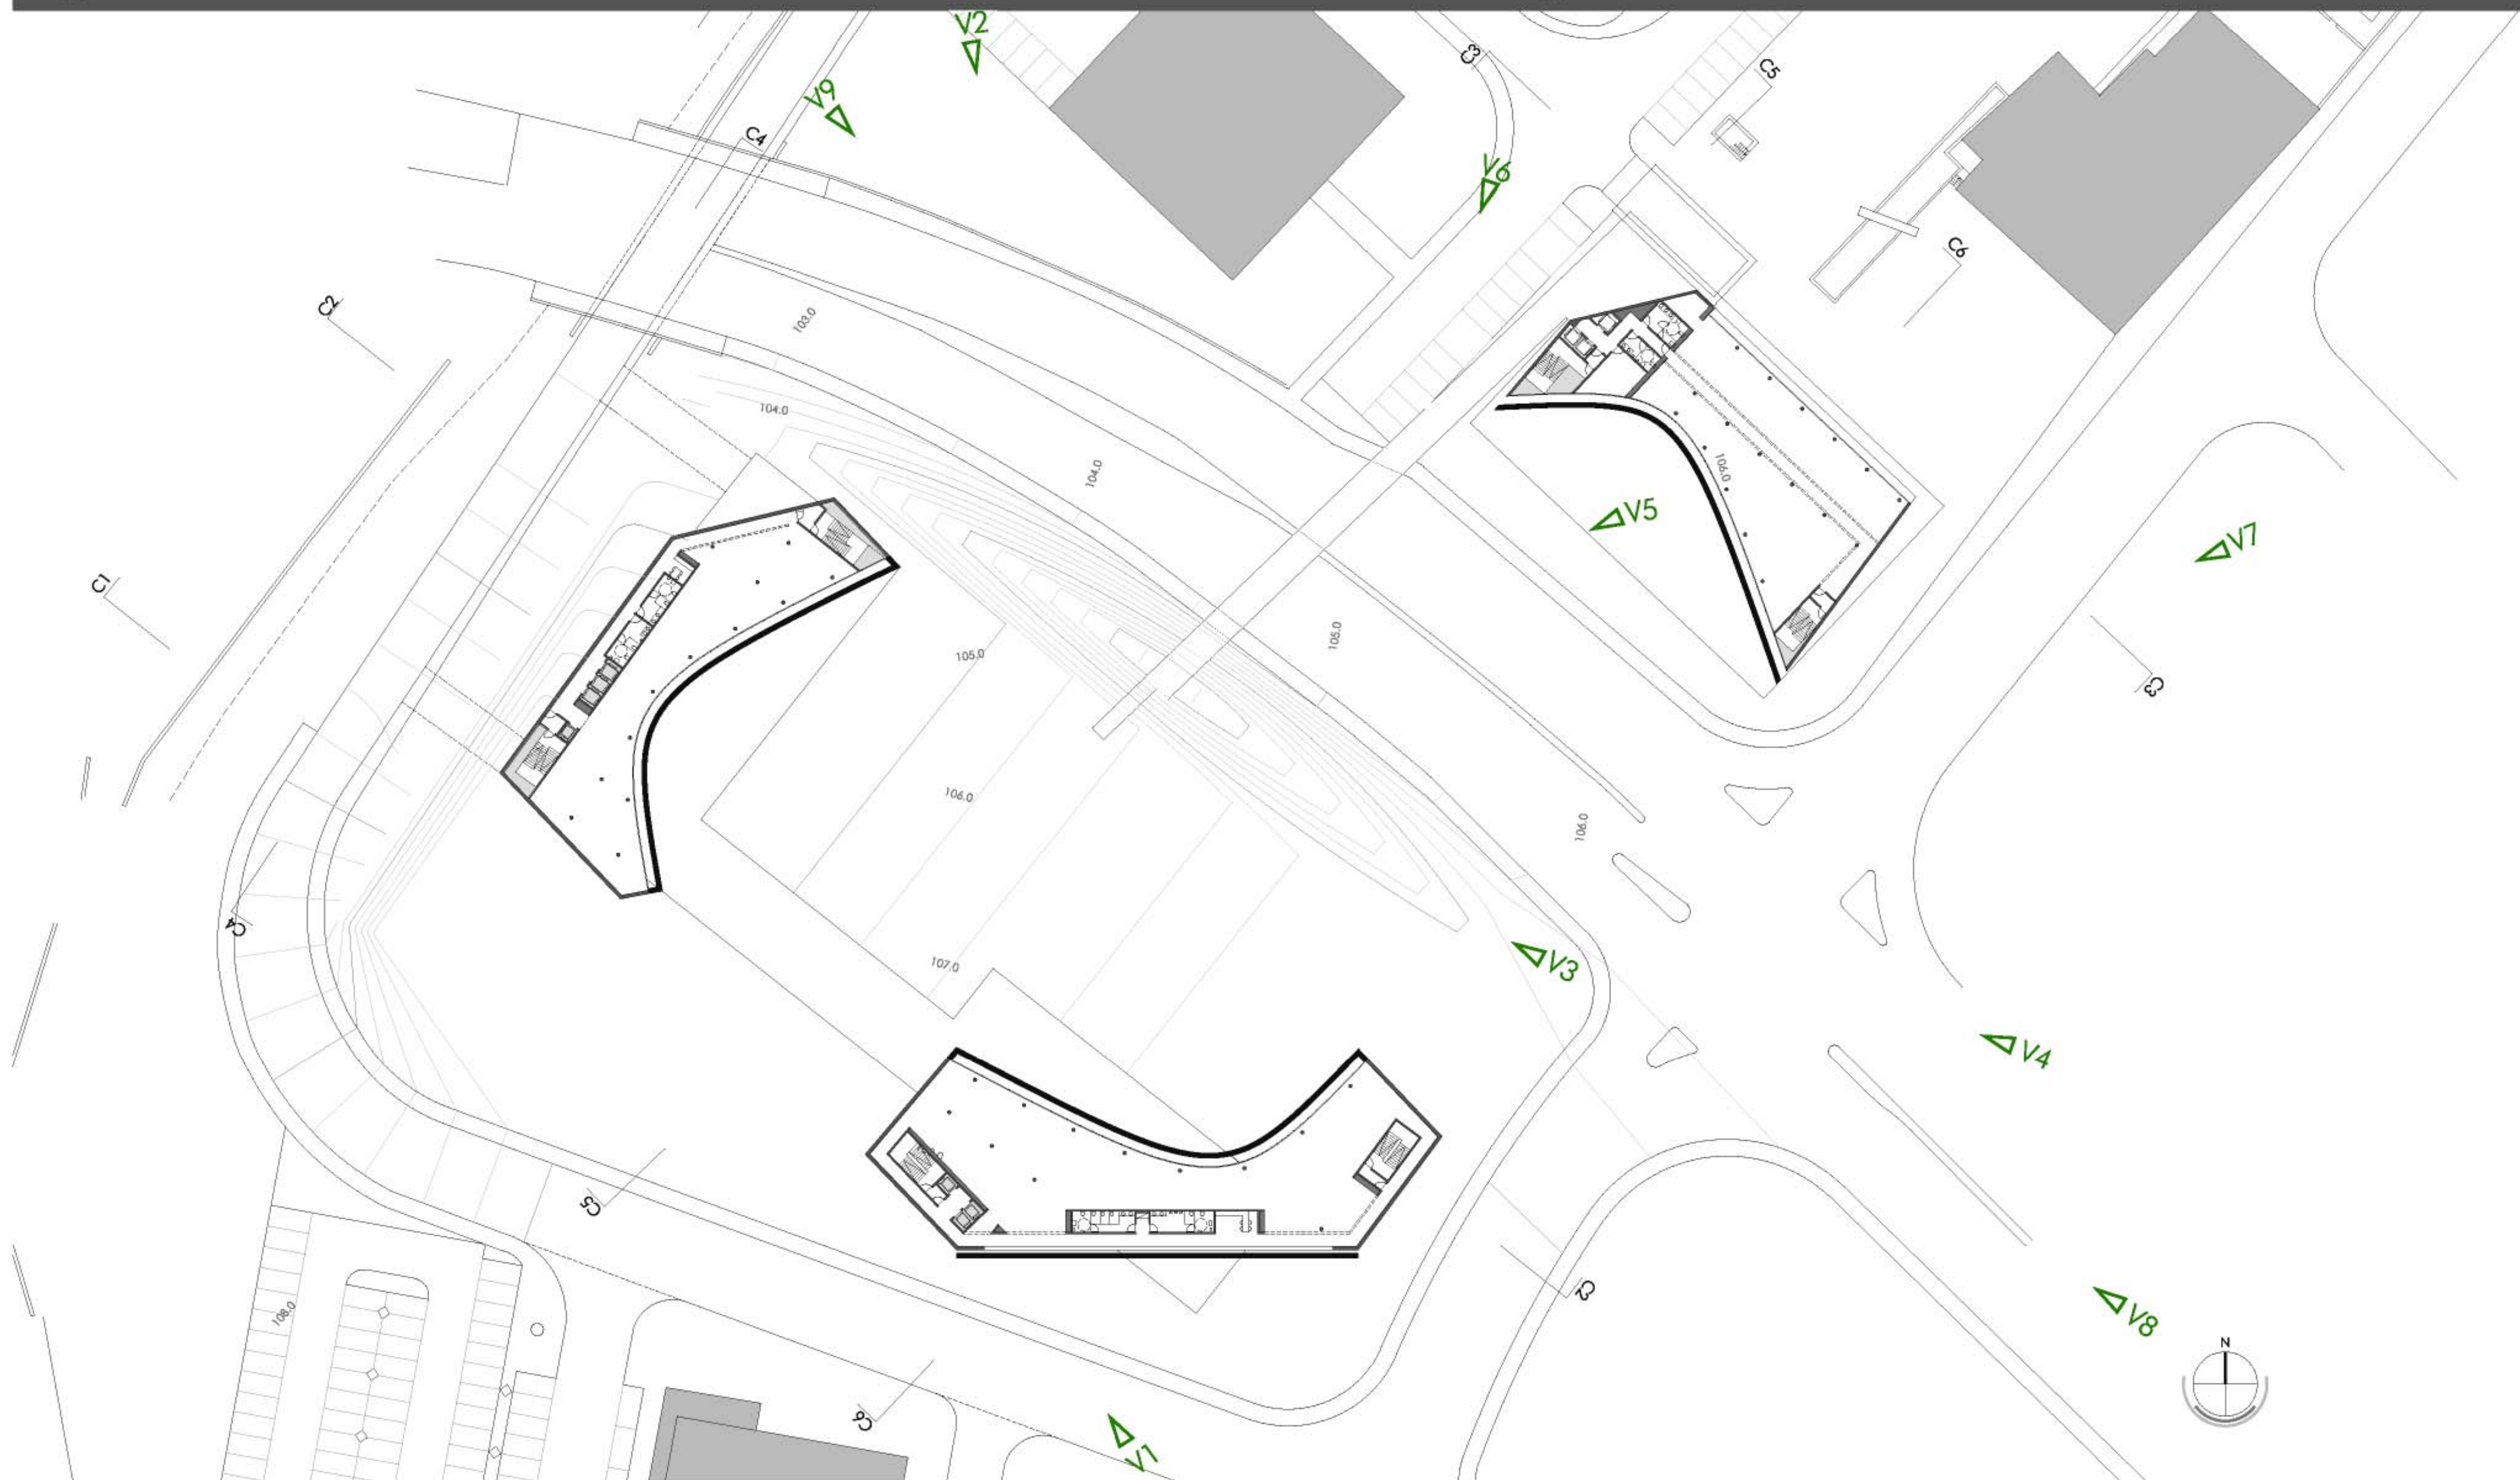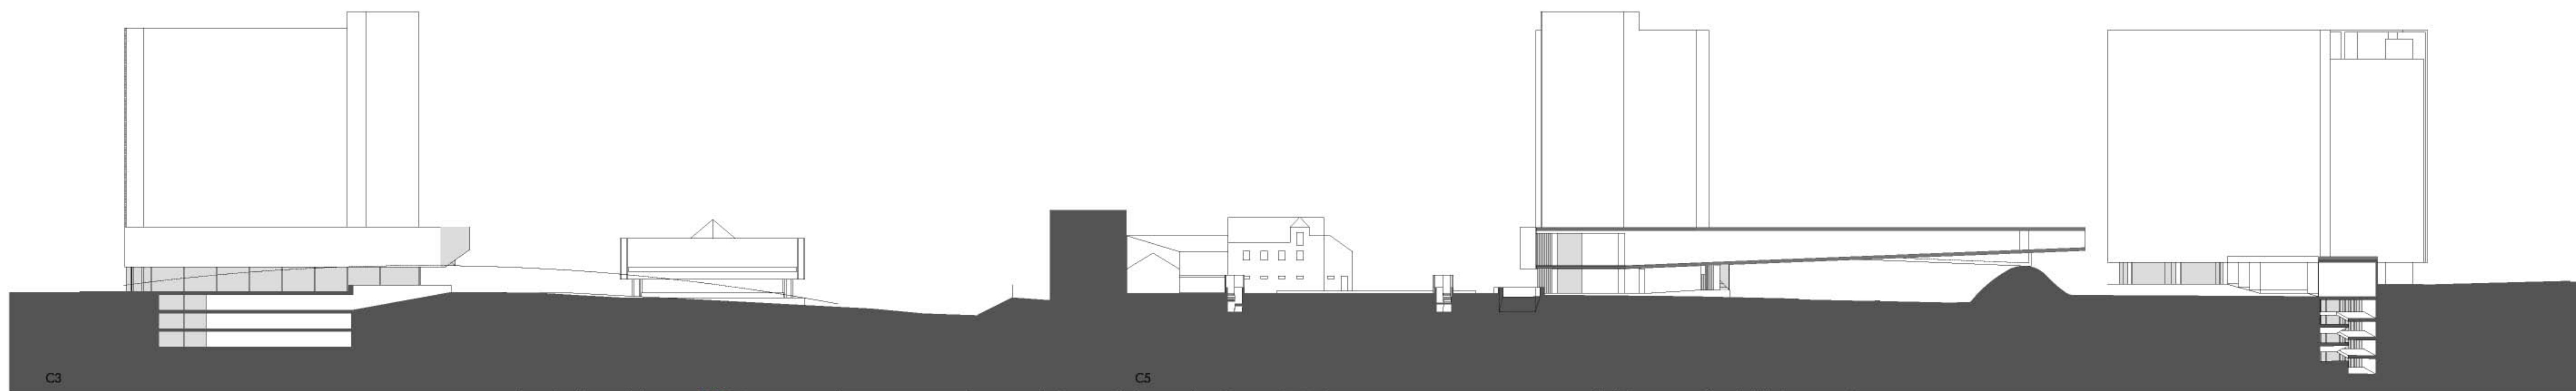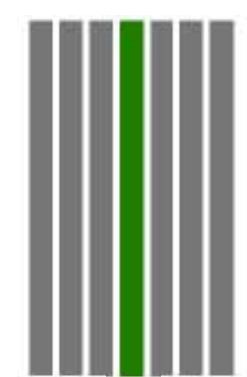

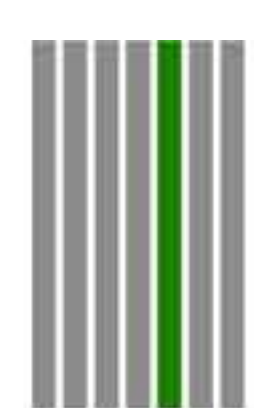

SOLUÇÃO DE OCUPAÇÃO PARA RESTAURANTE - ESC. 1/200



SOLUÇÕES DE OCUPAÇÃO DOS ESPAÇOS DE ESCRITÓRIO -
ILUSTRAÇÃO DA FLEXIBILIDADE DO SISTEMA - ESC. 1/200

