

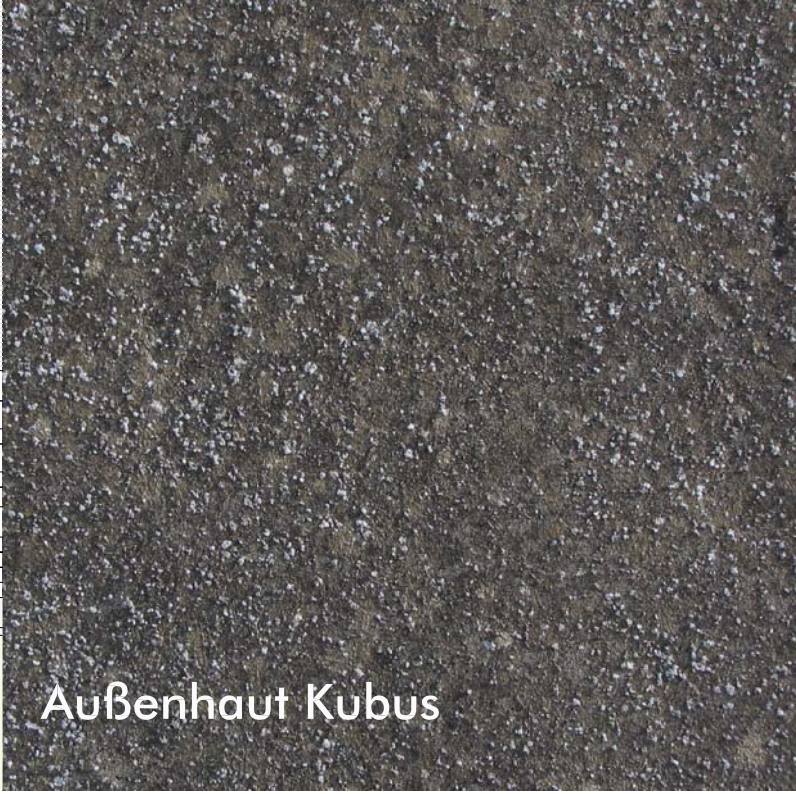
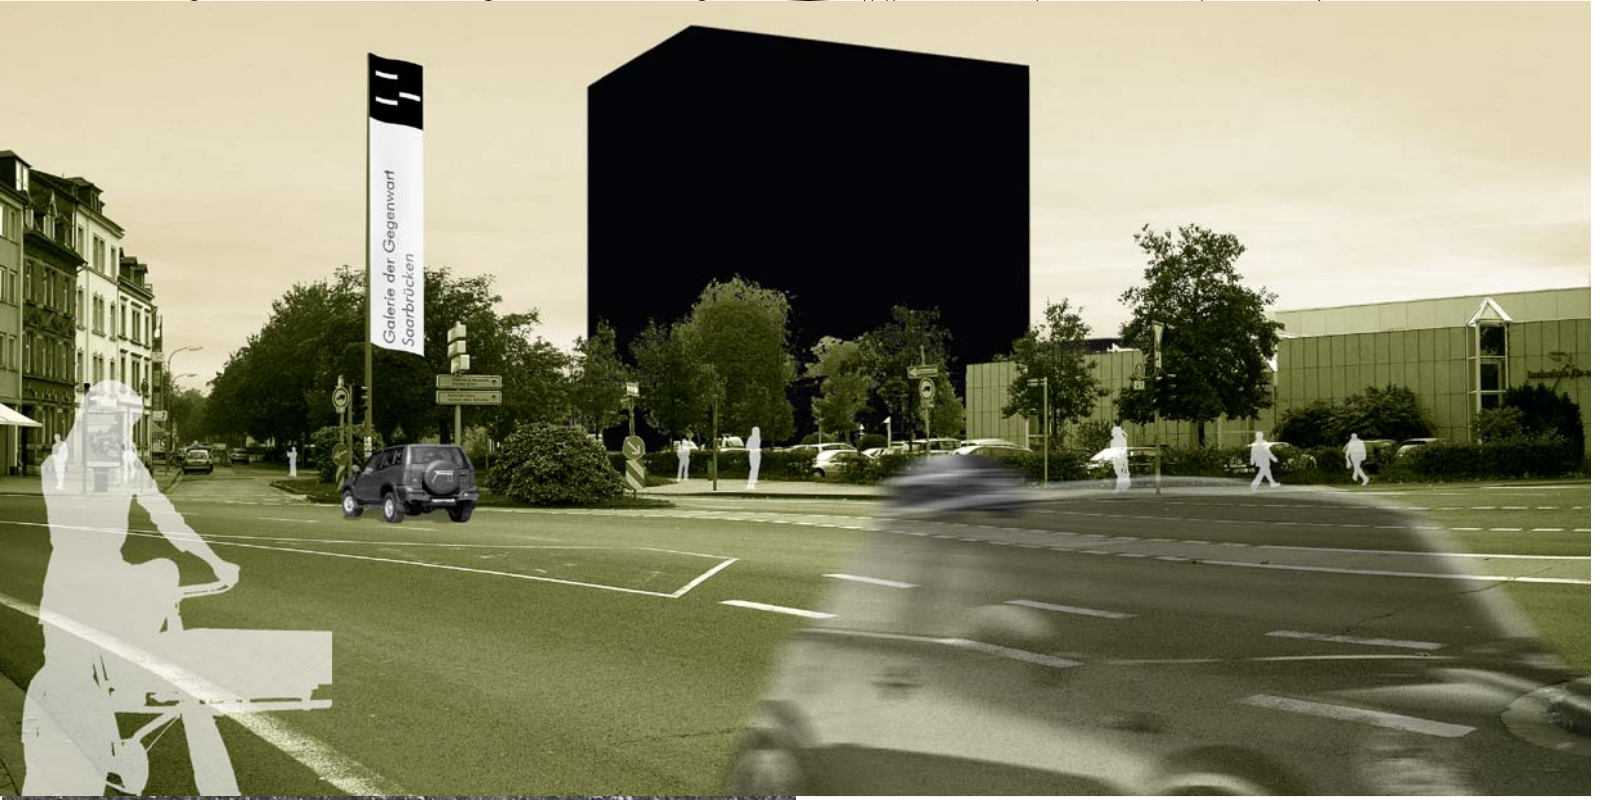
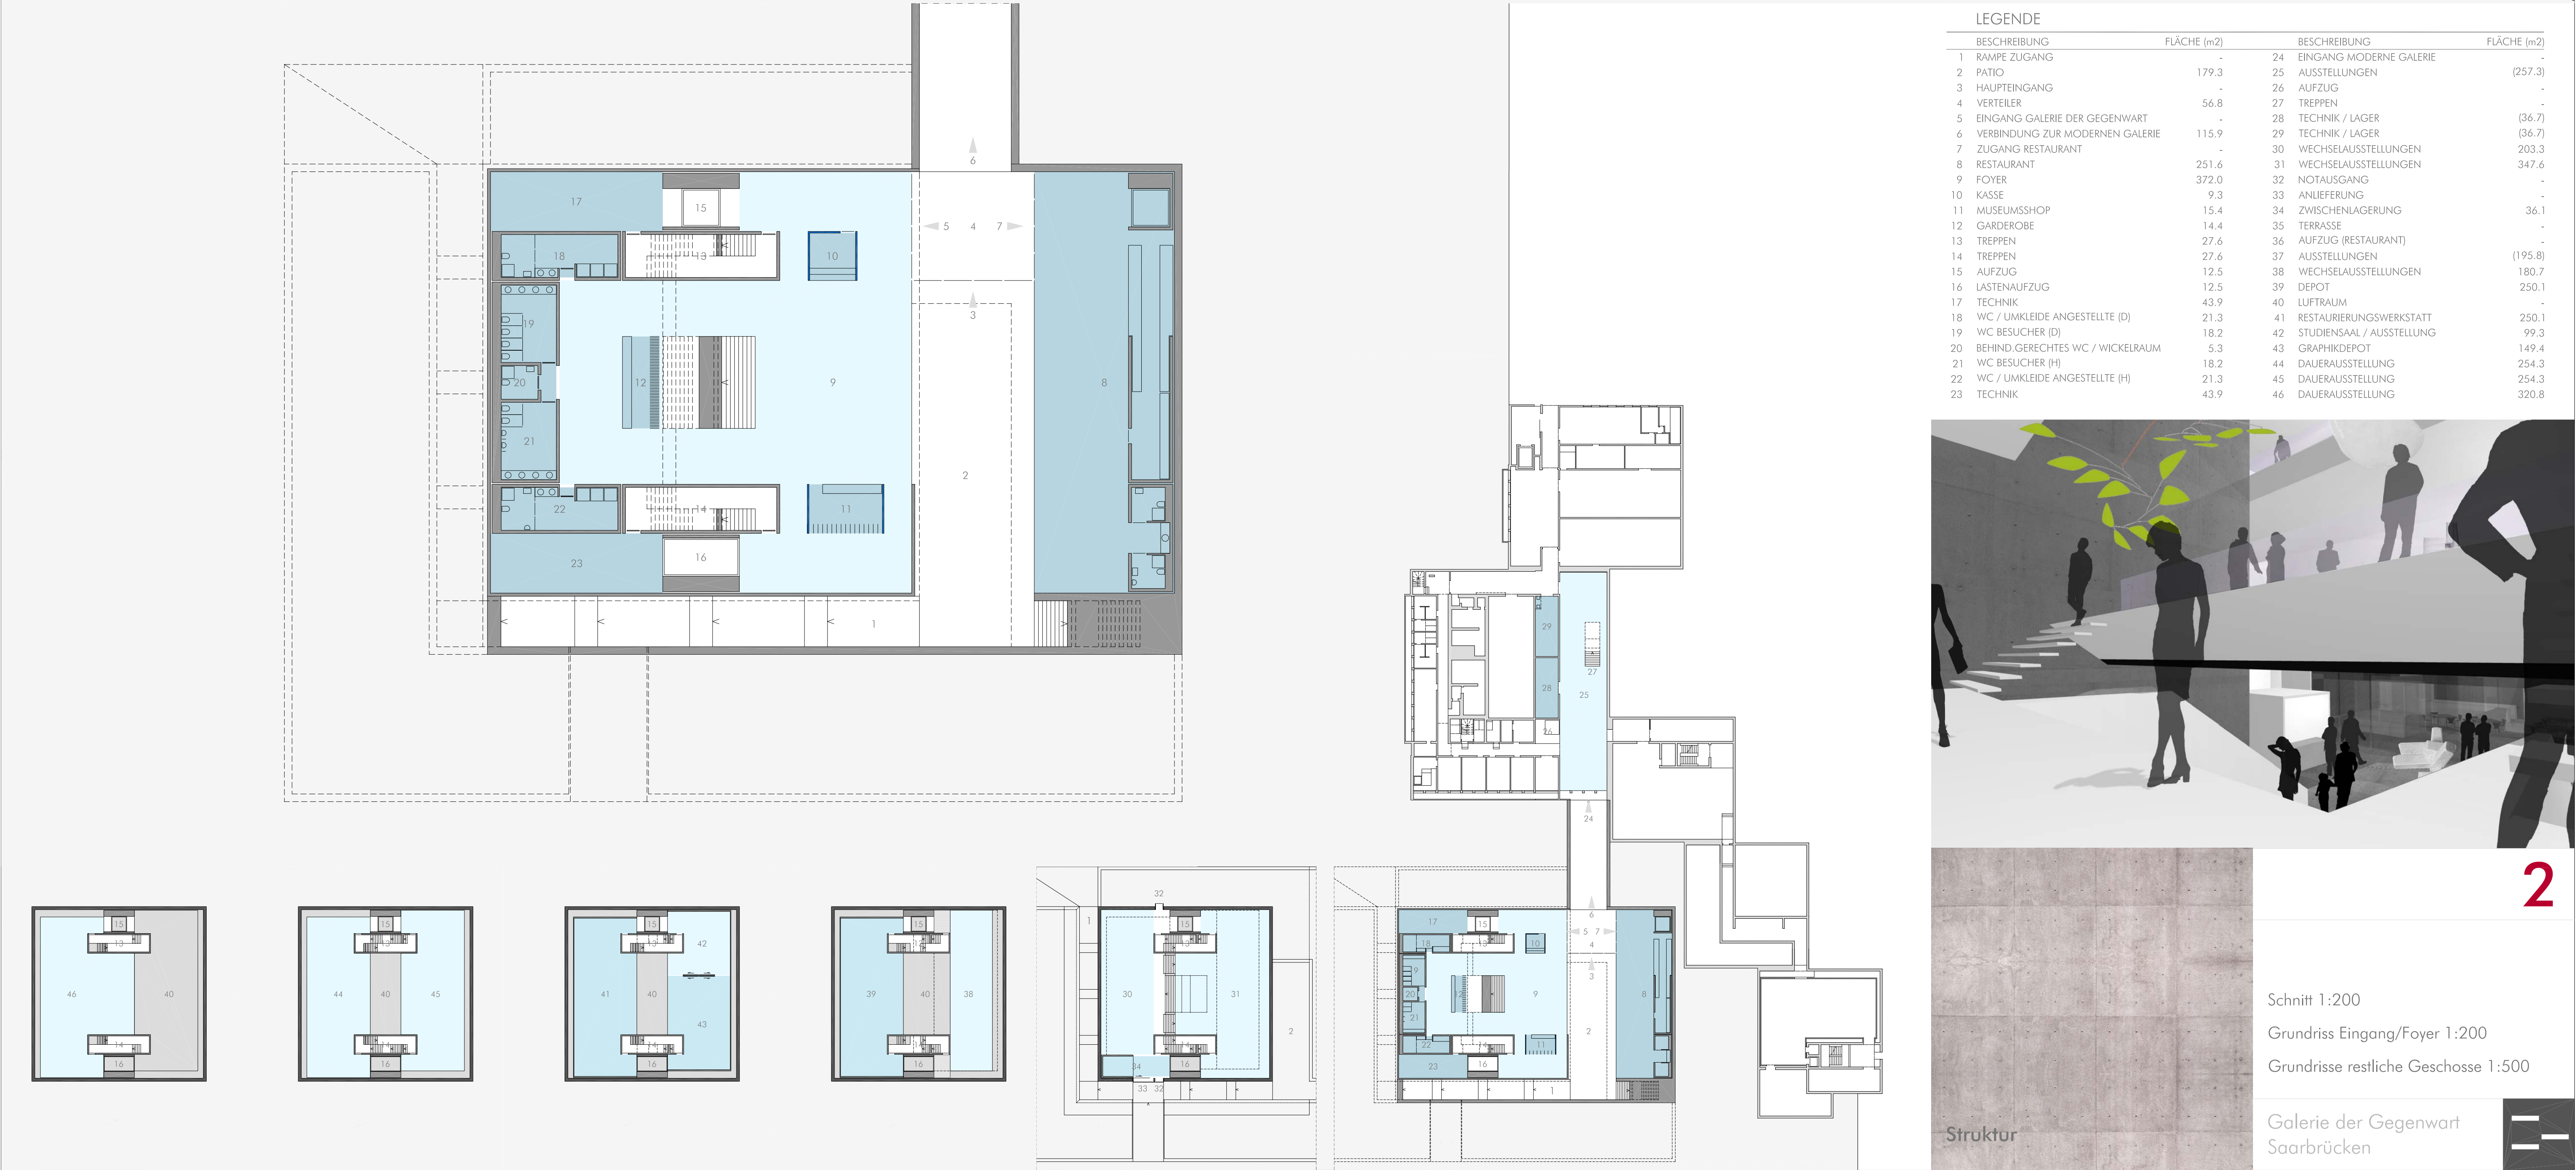
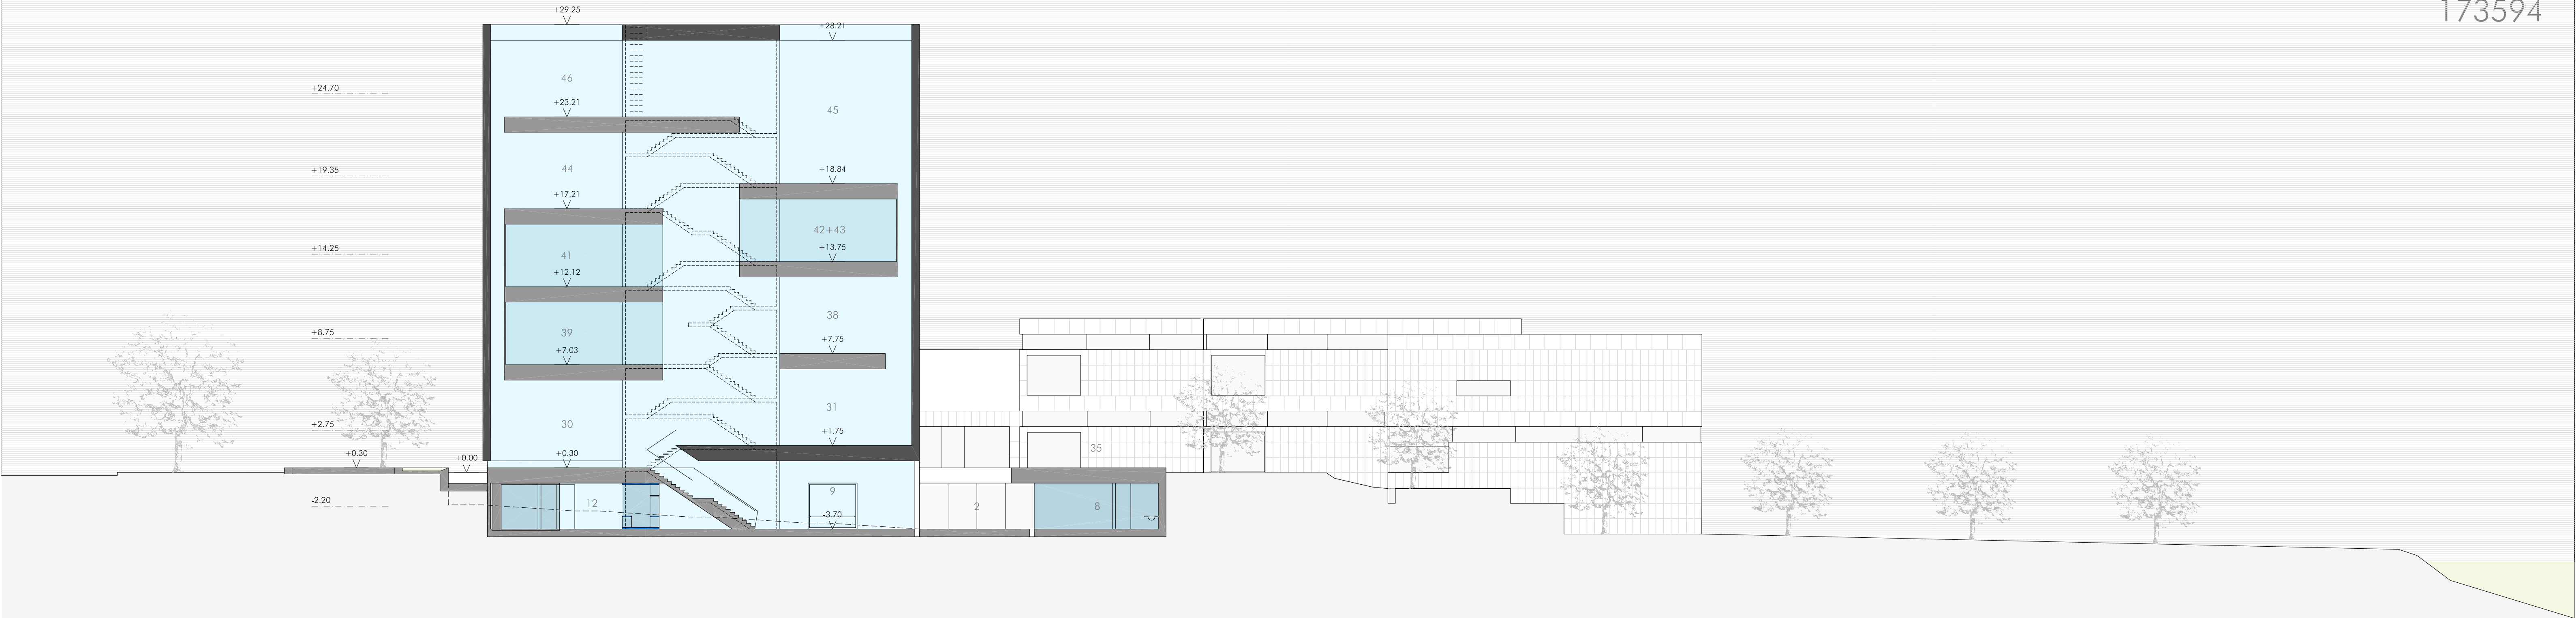
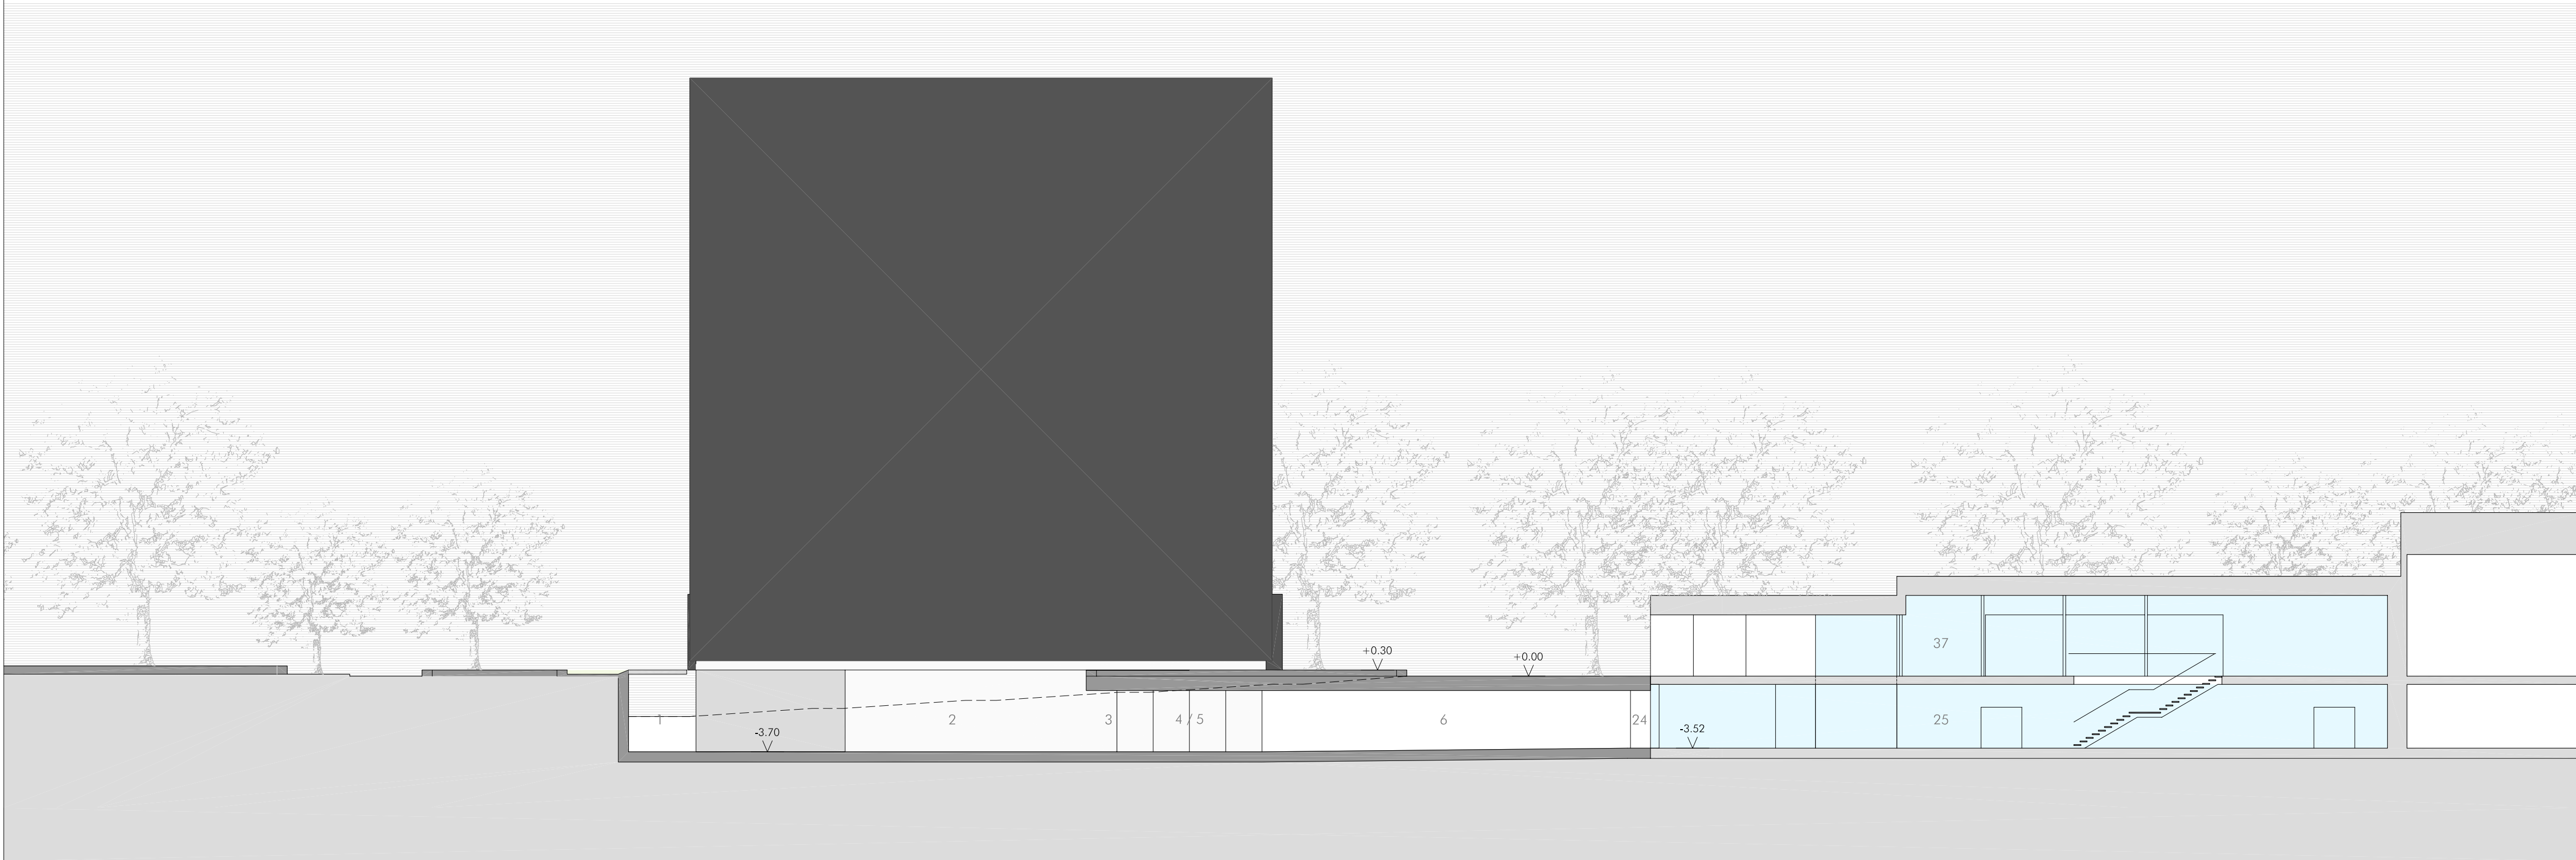


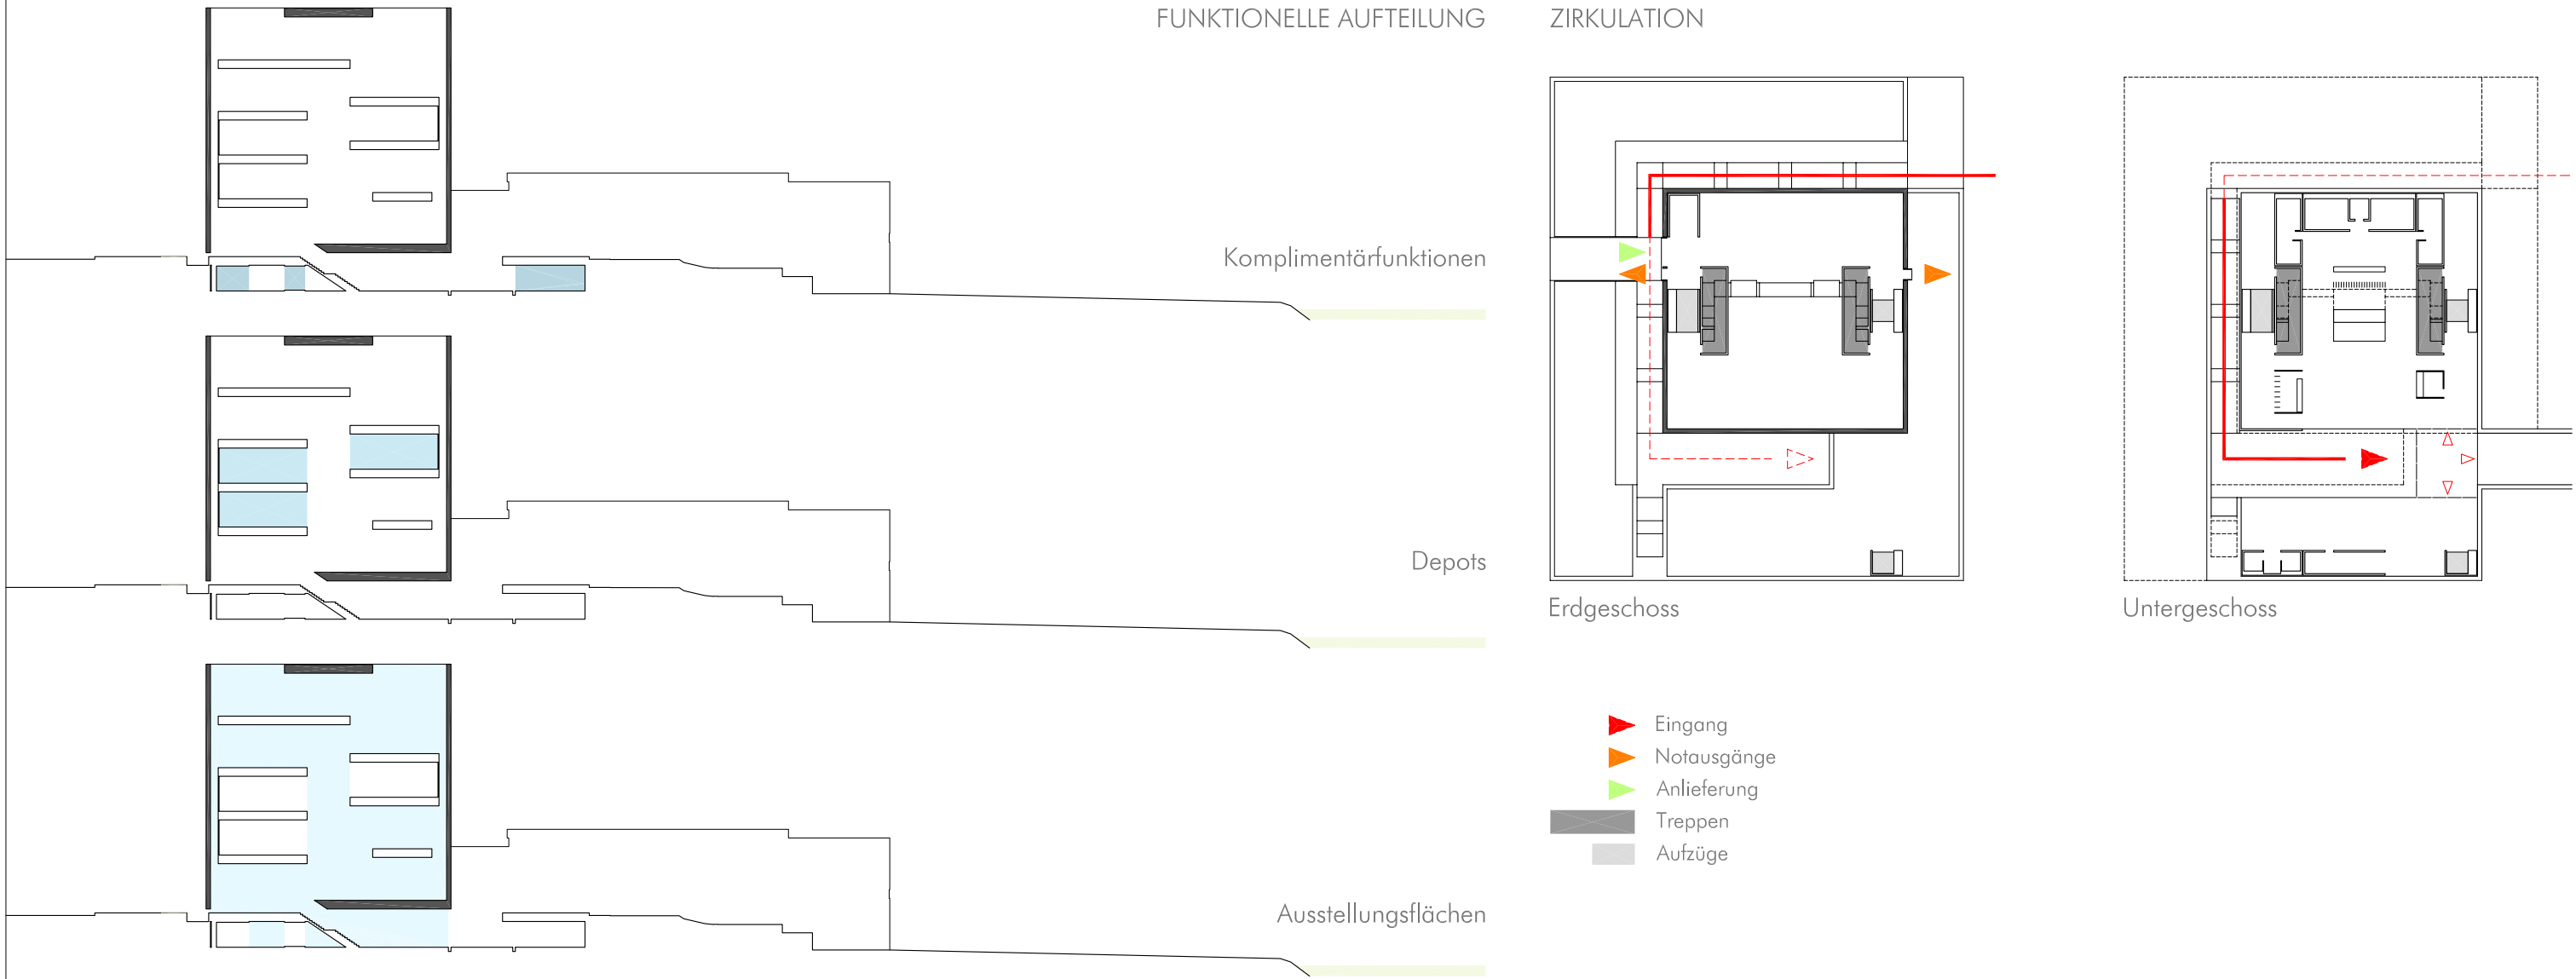

LEGENDE			
BESCHREIBUNG	FLÄCHE (m2)	BESCHREIBUNG	FLÄCHE (m2)
1 RAMPE ZUGANG	-	24 EINGANG MODERNE GALERIE	-
2 PATIO	179.3	25 AUSSTELLUNGEN	(257.3)
3 HAUPTINGANG	-	26 AUFZUG	-
4 VERTEILER	56.8	27 TREPPEN	-
5 EINGANG GALERIE DER GEGENWART	-	28 TECHNIK / LAGER	(36.7)
6 VERBINDUNG ZUR MODERNEN GALERIE	115.9	29 TECHNIK / LAGER	(36.7)
7 ZUGANG RESTAURANT	-	30 WECHSELAUSSTELLUNGEN	203.3
8 RESTAURANT	251.6	31 WECHSELAUSSTELLUNGEN	347.6
9 FOYER	372.0	32 NOTAUSGANG	-
10 KASSE	9.3	33 ANLIEFERUNG	-
11 MUSEUMSSHOP	15.4	34 ZWISCHENLAGERUNG	36.1
12 GARDEROBE	14.4	35 TERRASSE	-
13 TREPPEN	27.6	36 AUFZUG (RESTAURANT)	-
14 TREPPEN	27.6	37 AUSSTELLUNGEN	(195.8)
15 AUFZUG	12.5	38 WECHSELAUSSTELLUNGEN	180.7
16 LASTENAUFZUG	12.5	39 DEPOT	250.1
17 TECHNIK	43.9	40 LUFTRAUM	-
18 WC / UMKLEIDE ANGESTELLTE (D)	21.3	41 RESTAURIERUNGSWERKSTATT	250.1
19 WC BESUCHER (D)	18.2	42 STUDIENSAL / AUSSTELLUNG	99.3
20 BEHIND.GERECHTES WC / WICKELRAUM	5.3	43 GRAPHIKDEPOT	149.4
21 WC BESUCHER (H)	18.2	44 DAUERAUSSTELLUNG	254.3
22 WC / UMKLEIDE ANGESTELLTE (H)	21.3	45 DAUERAUSSTELLUNG	254.3
23 TECHNIK	43.9	46 DAUERAUSSTELLUNG	320.8

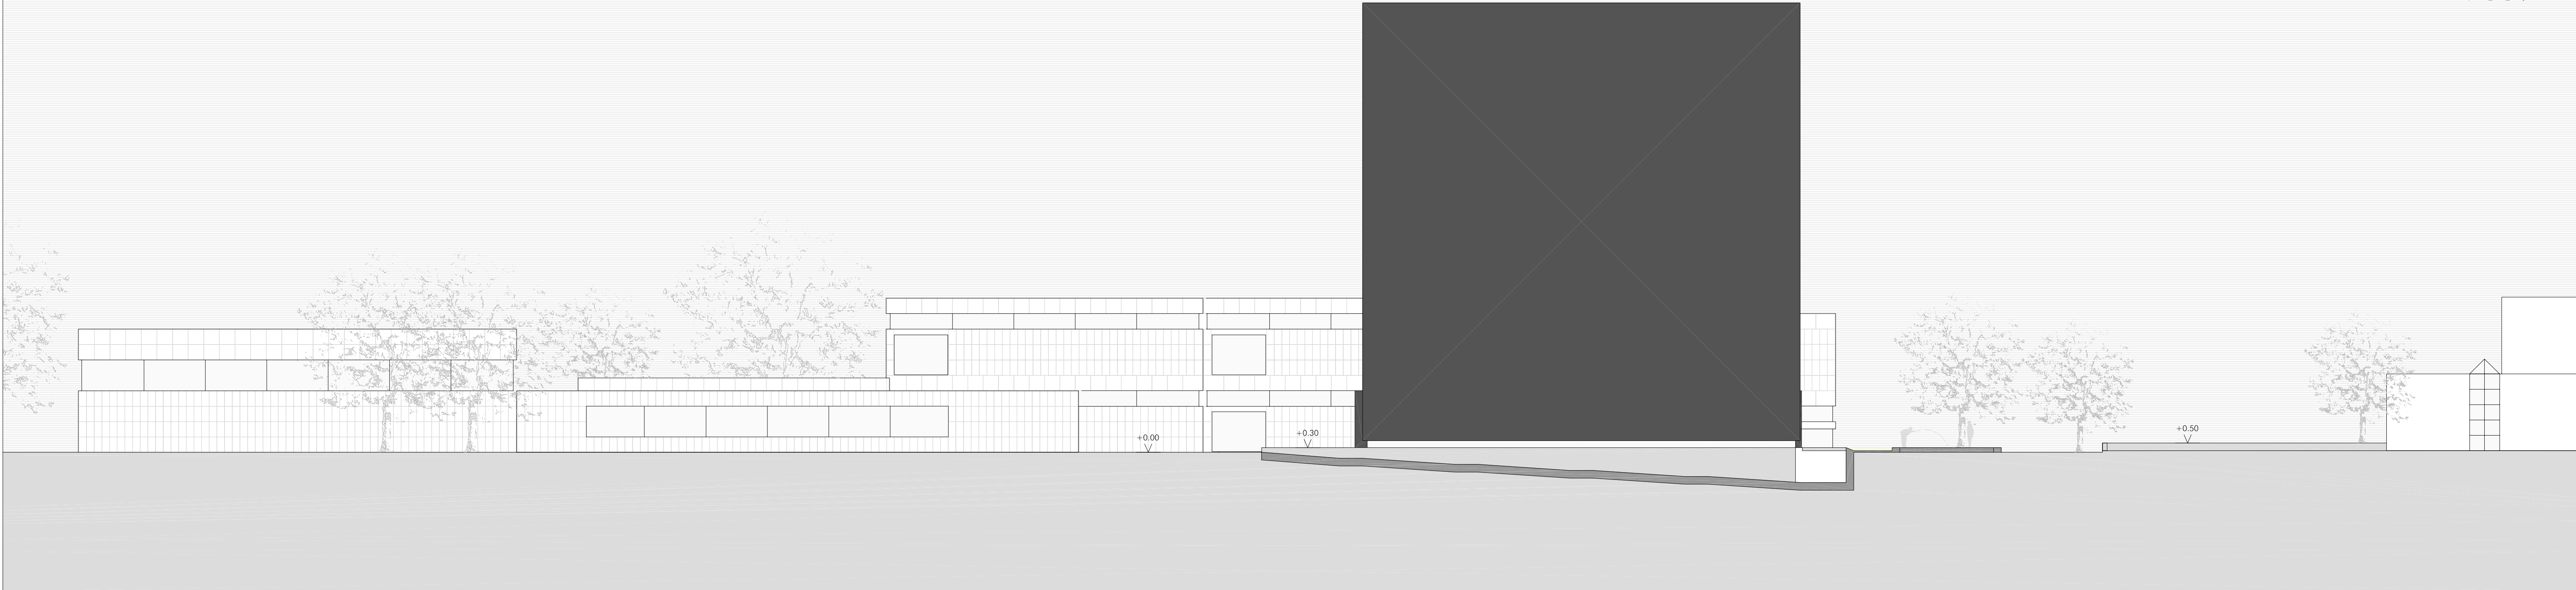

Ansicht Bismarckstrasse 1:200
Schnitt/Seitenansicht 1:200